

Załącznik nr 1 do uchwały nr
Rady Miasta Kędzierzyn-Koźle
z dnia 2026 r.

Aglomeracja Kędzierzyn-Koźle

część opisowa

I. WSTĘP

1. Aktualny stan prawny Aglomeracji:

Aglomerację Kędzierzyn-Koźle utworzono uchwałą nr XXIX/320/20 Rady Miasta Kędzierzyn-Koźle z dnia 17 grudnia 2020 r. w sprawie wyznaczenia obszaru i granic aglomeracji Kędzierzyn-Koźle. Zgodnie z zapisami art. 92 ustawy z 20 lipca 2017 r. Prawo wodne [dalej ustawy Prawo wodne] wójt, burmistrz lub prezydent miasta co 2 lata dokonuje przeglądu obszarów i granic aglomeracji. Wypełniając obowiązek ustawowy, w związku m.in. ze zmianą równoważnej liczby mieszkańców (dalej RLM) zamieszkujących aglomerację Kędzierzyn-Koźle Rada Miasta Kędzierzyn-Koźle uchwałami nr LVII/670/23 z dnia 25 kwietnia 2023 r. oraz nr LXI/711/23 z dnia 31 sierpnia 2023 r. zmieniła uchwałę w sprawie wyznaczenia obszaru i granic aglomeracji Kędzierzyn-Koźle, zmieniając m.in. RLM z pierwotnych 74 857 na 74 254.

We wrześniu 2025 roku przeprowadzono przegląd obszaru i granic aglomeracji Kędzierzyn-Koźle, w ramach którego:

- zweryfikowano położenie zbiorników bezodpływowych oraz przydomowych oczyszczalni ścieków względem granic aglomeracji, a także skorygowano wartości RLM,
- stwierdzono zmniejszenie RLM aglomeracji o 5,7% w porównaniu do danych zawartych w obowiązującej uchwale, co wynika z niższej liczby osób zameldowanych na obszarze aglomeracji oraz spadku RLM pochodzącego z przemysłu,
- włączono do obszaru aglomeracji skanalizowaną miejscowość Łężce w gminie Reńska Wieś, skanalizowaną ulicę Pod Lasem w Kędzierzynie-Koźle, skanalizowane posesje na ulicy Dworcowej 70A i 70B w miejscowości Bierawa. Na terenach włączonych do obszaru aglomeracji nie występują zbiorniki bezodpływowe ani przydomowe oczyszczalnie ścieków.
- wyłączono z aglomeracji działki, na których znajdują się przydomowe oczyszczalnie ścieków.

W związku z powyższym zaistniała konieczność ponownego przeliczenia RLM aglomeracji oraz wyznaczenia nowego obszaru i granic aglomeracji Kędzierzyn-Koźle.

Nowa aglomeracja Kędzierzyn-Koźle została wyznaczona zgodnie z obowiązującym rozporządzeniem Ministra Gospodarki Morskiej i Żeglugi Śródlądowej z dnia 27 lipca 2018 r. w sprawie sposobu wyznaczania obszarów i granic aglomeracji oraz z Wytycznymi do wyznaczania, zmiany lub likwidacji obszarów i granic aglomeracji, Warszawa, lipiec 2019r.

2. Podstawę wyznaczenia obszaru i granic aglomeracji stanowią:

Gmina Kędzierzyn-Koźle

- Studium uwarunkowań i kierunków zagospodarowania przestrzennego
 - Uchwała Nr LVIII/683/23 Rady Miasta Kędzierzyn-Koźle z dnia 25 maja 2023 r. w sprawie uchwalenia zmiany studium uwarunkowań i kierunków zagospodarowania przestrzennego miasta Kędzierzyn-Koźle
- Miejscowe plany zagospodarowania przestrzennego
 - Uchwała Nr XXII/243/2000 Rady Miejskiej w Kędzierzynie-Koźlu z dnia 27 stycznia 2000r. w sprawie zmiany miejscowego planu zagospodarowania przestrzennego miasta Kędzierzyna-Koźla
 - Uchwała Nr XXXVI/428/2001 Rady Miejskiej w Kędzierzynie-Koźlu z dnia 22 lutego 2001r. w sprawie zmiany miejscowego planu zagospodarowania przestrzennego miasta Kędzierzyna-Koźla

- Uchwała Nr XLVI/559/2001 Rady Miejskiej w Kędzierzynie-Koźlu z dnia 29 listopada 2001r. w sprawie zmiany miejscowego planu zagospodarowania przestrzennego miasta Kędzierzyna-Koźla
- Uchwała Nr XLVII/581/2001 Rady Miejskiej w Kędzierzynie-Koźlu z dnia 20 grudnia 2001r. w sprawie zmiany miejscowego planu zagospodarowania przestrzennego miasta Kędzierzyna-Koźla w rejonie ulicy Pocztowej
- Uchwała Nr XLIX/610/2002 Rady Miejskiej w Kędzierzynie-Koźlu z dnia 1 marca 2002r. w sprawie zmiany miejscowego planu zagospodarowania przestrzennego miasta Kędzierzyna- Koźla w rejonie ul. Synów Pułku
- Uchwała Rady Miasta Kędzierzyn-Koźle Nr IX/98/2003 z dnia 22 maja 2003 r. - Miejscowy plan zagospodarowania przestrzennego miasta Kędzierzyn-Koźle
- Uchwała Nr XIII/147/2003 Rady Miasta Kędzierzyn-Koźle z dnia 25 września 2003r. w sprawie miejscowego planu zagospodarowania przestrzennego obszaru jednostki planistycznej Sławięcice
- Uchwała Nr XLIII/558/06 Rady Miasta Kędzierzyn-Koźle z dnia 26 stycznia 2006r. w sprawie miejscowego planu zagospodarowania przestrzennego gminy Kędzierzyn-Koźle w części dotyczącej cmentarza komunalnego na osiedlu Kuźniczka
- Uchwała Nr XXIII/241/08 Rady Miasta Kędzierzyn-Koźle z dnia 29 lutego 2008r. w sprawie miejscowego planu zagospodarowania przestrzennego miasta Kędzierzyn-Koźle w części dotyczącej terenu ograniczonego ulicami Łukasiewicza-Żeromskiego- Piramowicza
- Uchwała Nr XXV/303/08 Rady Miasta Kędzierzyn-Koźle z dnia 29 kwietnia 2008r. w sprawie miejscowego planu zagospodarowania przestrzennego miasta Kędzierzyn-Koźle w rejonie ulicy Radosnej
- Uchwała Nr XXXII/387/08 Rady Miasta Kędzierzyn-Koźle z dnia 30 października 2008r. w sprawie zmiany miejscowego planu zagospodarowania przestrzennego gminy Kędzierzyn-Koźle
- Uchwała Nr XXXVII/438/09 Rady Miasta Kędzierzyn-Koźle z dnia 5 marca 2009r. w sprawie miejscowego planu zagospodarowania przestrzennego gminy Kędzierzyn-Koźle, w rejonie ulicy Wróblewskiego (byłe warsztaty szkolne)
- Uchwała Nr XLII/492/09 Rady Miasta Kędzierzyn-Koźle z dnia 30 czerwca 2009r. w sprawie uchwalenia zmiany miejscowego planu zagospodarowania przestrzennego gminy Kędzierzyn-Koźle w zakresie dotyczącym części osiedla Sławięcice
- Uchwała Nr XLVI/528/09 Rady Miasta Kędzierzyn-Koźle z dnia 29 października 2009r. w sprawie uchwalenia miejscowego planu zagospodarowania przestrzennego gminy Kędzierzyn-Koźle w części dotyczącej ogródków działkowych przy ul. Gliwickiej
- Uchwała Nr XVII/206/11 Rady Miasta Kędzierzyn-Koźle z dnia 28 grudnia 2011r. w sprawie miejscowego planu zagospodarowania przestrzennego gminy Kędzierzyn- Koźle w części dotyczącej obszaru ograniczonego ulicami Jana Kochanowskiego, Ignacego Łukasiewicza i Piastowską
- Uchwała Nr XXXII/404/13 Rady Miasta Kędzierzyn-Koźle z dnia 24 stycznia 2013r. w sprawie miejscowego planu zagospodarowania przestrzennego gminy Kędzierzyn-Koźle w rejonie ul. Królowej Jadwigi i Kanału Gliwickiego
- Uchwała Nr LI/595/14 Rady Miasta Kędzierzyn-Koźle z dnia 26 marca 2014r. w sprawie uchwalenia zmiany miejscowego planu zagospodarowania przestrzennego gminy Kędzierzyn-Koźle dla terenu leżącego w rejonie ul. Szkolnej
- Uchwała Nr LIII/615/14 Rady Miasta Kędzierzyn-Koźle z dnia 29 kwietnia 2014r. w sprawie uchwalenia zmiany miejscowego planu zagospodarowania przestrzennego gminy Kędzierzyn-Koźle w części dotyczącej obszaru położonego przy granicy z gminą Bierawa przy ul. Braci Wolnych
- Uchwała Nr XXXV/308/16 Rady Miasta Kędzierzyn-Koźle z dnia 27 października 2016r. w sprawie uchwalenia zmiany miejscowego planu zagospodarowania

przestrzennego gminy Kędzierzyn-Koźle w części dotyczącej jednostki planistycznej Rogi

- Uchwała Nr XVIII/187/20 Rady Miasta Kędzierzyn-Koźle z dnia 29 stycznia 2020 r. w sprawie uchwalenia zmiany miejscowego planu zagospodarowania przestrzennego gminy Kędzierzyn-Koźle dla obszaru w rejonie ul. Kłodnickiej
- Uchwała Nr XXV/285/20 Rady Miasta Kędzierzyn-Koźle z dnia 29 września 2020 r. w sprawie uchwalenia zmiany miejscowego planu zagospodarowania przestrzennego gminy Kędzierzyn-Koźle w rejonie Sławęcic - obszar na południe od ul. Sławęcickiej i ul. Stefana Batorego
- Uchwała Nr XXV/284/20 Rady Miasta Kędzierzyn-Koźle z dnia 29 września 2020 r. w sprawie uchwalenia zmiany miejscowego planu zagospodarowania przestrzennego gminy Kędzierzyn-Koźle w rejonie Lenartowic - rejon ul. Połanieckich
- Uchwała Rady Miasta Kędzierzyn-Koźle Nr XXVI/292/20 z dnia 29 października 2020 r. - Miejscowy plan zagospodarowania przestrzennego dla części obszaru miasta Kędzierzyn-Koźle położonego na terenie osiedla Piastów, wyznaczonego ulicami: Bolesława Krzywoustego, Augustyna Kośnego, Janusza Meissnera i Aleją Ignacego Lisa
- Uchwała Rady Miasta Kędzierzyn-Koźle Nr XXVI/293/20 z dnia 29 października 2020r. - Miejscowy plan zagospodarowania przestrzennego dla części obszaru miasta Kędzierzyn-Koźle położonego na terenie osiedla Pogorzelec, w rejonie Alei Armii Krajowej oraz ulic: Tartacznej, Kozielskiej i Koszykowej
- Uchwała Rady Miasta Kędzierzyn-Koźle Nr XL/469/21 z dnia 30 listopada 2021 r. – Miejscowy plan zagospodarowania przestrzennego dla części obszaru miasta Kędzierzyn-Koźle położonego na terenie osiedla Zachód, w rejonie ulicy Bolesława Chrobrego i granicy z gminą Reńska Wieś
- Uchwała Rady Miasta Kędzierzyn-Koźle Nr XLIV/518/22 z dnia 31 marca 2022 r. - Miejscowy plan zagospodarowania przestrzennego dla części obszaru miasta Kędzierzyn-Koźle obejmującego tereny przewidziane pod zabudowę mieszkaniową jednorodzinną
- Uchwała Rady Miasta Kędzierzyn-Koźle Nr XLV/536/22 z dnia 28 kwietnia 2022 r. - Miejscowy plan zagospodarowania przestrzennego miasta Kędzierzyn-Koźle obejmujący tereny w rejonie ulic: Głubczyckiej, Jasnej, Marcina Helwiga, Grunwaldzkiej, Przyjaźni i Aleksandra Puszkina
- Uchwała Rady Miasta Kędzierzyn-Koźle Nr XLVIII/557/22 z dnia 28 czerwca 2022 r. – Miejscowy plan zagospodarowania przestrzennego dla części obszaru miasta Kędzierzyn-Koźle położonego na terenie osiedli Przyjaźni i Sławęcice, w rejonie ulic: Przyjaźni, Strzeleckiej, Spacerowej, Naftowej oraz Kanału Kędzierzyńskiego i Kanału Gliwickiego
- Uchwała Rady Miasta Kędzierzyn-Koźle Nr LI/601/22 z dnia 27 października 2022 r. – Miejscowy plan zagospodarowania przestrzennego dla części obszaru miasta Kędzierzyn-Koźle położonego na terenie osiedla Sławęcice, w rejonie ulicy Szpaków i Sławęcickiej oraz granicy z gminą Ujazd
- Uchwała nr LIX/699/23 Rady Miasta Kędzierzyn-Koźle z dnia 27 czerwca 2023 r. - Zmiana miejscowego planu zagospodarowania przestrzennego dla części obszaru miasta Kędzierzyn-Koźle położonego na terenie osiedli Przyjaźni i Sławęcice, w rejonie ulic: Przyjaźni, Strzeleckiej, Spacerowej, Naftowej oraz Kanału Kędzierzyńskiego i Kanału Gliwickiego
- Uchwała Rady Miasta Kędzierzyn-Koźle Nr LXI/715/23 z dnia 31 sierpnia 2023 r. – Miejscowy plan zagospodarowania przestrzennego dla części obszaru miasta Kędzierzyn-Koźle obejmującego tereny w rejonie ulic: Rybarze, Litewskiej, Heleny Modrzejewskiej, Jana Brzechwy, Aleksandra Fredry i Słowiczej
- Uchwała Rady Miasta Kędzierzyn-Koźle Nr IV/48/24 z dnia 29 sierpnia 2024 r. – Miejscowy plan zagospodarowania przestrzennego dla części obszaru miasta Kędzierzyn-Koźle położonego na terenie osiedla Kłodnica, w rejonie ulic: Karola

Szymanowskiego, Kłodnickiej, Xawerego Dunikowskiego oraz projektowanej ul. Błonie

- Uchwała Rady Miasta Kędzierzyn-Koźle Nr IX/82/24 z dnia 18 grudnia 2024 r. – Miejscowy plan zagospodarowania przestrzennego dla części obszaru miasta Kędzierzyn-Koźle położonego na terenie osiedli Przyjaźni i Sławięcice, w rejonie ulic: Przyjaźni, Strzeleckiej, Spacerowej, Naftowej oraz Kanału Kędzierzyńskiego i Kanału Gliwickiego
- Uchwała Rady Miasta Kędzierzyn-Koźle Nr X/91/25 z dnia 30 stycznia 2025 r. – Miejscowy plan zagospodarowania przestrzennego dla części obszaru miasta Kędzierzyn-Koźle obejmującego tereny w rejonie ulic: Pokucie, Kłosowej, Kłodnickiej, Alei Jana Pawła II i Przyjaźni

Gmina Bierawa

- Studium uwarunkowań i kierunków zagospodarowania przestrzennego
 - Uchwała nr LII/372/2022 Rady Gminy Bierawa z dnia 17 października 2022 w sprawie uchwalenia zmiany Studium uwarunkowań i kierunków zagospodarowania przestrzennego Gminy Bierawa – III edycja
- Miejscowe plany zagospodarowania przestrzennego
 - Uchwała nr XXXV/226/2017 Rady Gminy Bierawa z dnia 9 października 2017r. w sprawie miejscowego planu zagospodarowania przestrzennego Gminy Bierawa dla sołectw Bierawa, Stare Koźle i Brzeźce
 - Uchwała nr XLV/285/2018 Rady Gminy Bierawa z dnia 18 czerwca 2018r. w sprawie miejscowego planu zagospodarowania przestrzennego Gminy Bierawa dla sołectw Lubieszów, Dziergowice i Solarnia
 - Uchwała nr XIII/104/2019 Rady Gminy Bierawa z dnia 2 grudnia 2019r. w sprawie miejscowego planu zagospodarowania przestrzennego wschodniego obszaru gminy Bierawa obejmującego sołectw Grabówka, Korzonek, Ortowice, Stara Kuźnia, Kotłarnia i Goszyce
 - Uchwała nr XXXV/226/2017 Rady Gminy Bierawa z dnia 9 października 2017 r. w sprawie miejscowego planu zagospodarowania przestrzennego Gminy Bierawa dla sołectw Bierawa, Stare Koźle i Brzeźce
 - Uchwała nr XII/75/2025 Rady Gminy Bierawa z dnia 31 marca 2025 r. w sprawie miejscowego planu zagospodarowania przestrzennego dla części gminy Bierawa, dla terenów w sołectwie Stare Koźle przylegających do terenów kolejowych na południe od ulicy Leśnej oraz w rejonie ulic Polnej i Okrężnej

Gmina Cisek

- Studium uwarunkowań i kierunków zagospodarowania przestrzennego
 - Uchwała nr XLIV/240/2022 Rady Gminy Cisek z dnia 25 lipca 2022r. w sprawie uchwalenia studium uwarunkowań i kierunków zagospodarowania przestrzennego gminy Cisek
- Miejscowe plany zagospodarowania przestrzennego
 - Uchwała Nr VIII/38/2003 Rady Gminy Cisek z dnia 30 czerwca 2003 r. w sprawie uchwalenia zmiany miejscowego planu zagospodarowania przestrzennego Gminy Cisek, pod poszerzenie istniejącej Kopalni Kruszywa Naturalnego „Kobylice” wraz z Zakładem Przeróbczym Kopaliny i nowymi terenami eksploatacyjnymi, zlokalizowanymi w Gminie Cisek - Sołectwo Kobylice
 - Uchwała Rady Gminy Cisek Nr XXXVII/165/2005 z dnia 5 grudnia 2005 r. w sprawie uchwalenia miejscowego planu zagospodarowania przestrzennego obszaru

położonego w granicach udokumentowanego złoża kruszywa naturalnego „Kobylice III” zlokalizowanego w Sołectwie Kobylice w gminie Cisek

Gmina Reńska Wieś

- Studium uwarunkowań i kierunków zagospodarowania przestrzennego
 - Uchwała nr V/23/11 Rady Gminy Reńska Wieś z dnia 11 lutego 2011r. w sprawie uchwalenia studium uwarunkowań i kierunków zagospodarowania przestrzennego gminy Reńska Wieś
 - Uchwała nr XXII/141/12 Rady Gminy Reńska Wieś z dnia 12 lipca 2012r. w sprawie uchwalenia zmiany w studium uwarunkowań i kierunków zagospodarowania przestrzennego gminy Reńska Wieś dotyczącej wsi Dębowa
 - Uchwała nr XLIV/269/18 Rady Gminy Reńska Wieś z dnia 26 września 2018r. w sprawie uchwalenia zmiany nr 3 studium uwarunkowań i kierunków zagospodarowania przestrzennego gminy Reńska Wieś
 - Uchwała nr XLIX/386/2022 Rady Gminy Reńska Wieś z dnia 28 września 2022 r. w sprawie uchwalenia zmiany nr 4 Studium uwarunkowań i kierunków zagospodarowania przestrzennego Gminy Reńska Wieś
 - Uchwała Nr LVI/467/2023 Rady Gminy Reńska Wieś z dnia 29 marca 2023r. w sprawie uchwalenia zmiany nr 5 studium uwarunkowań i kierunków zagospodarowania przestrzennego gminy Reńska Wieś (dot. złoża Poborszów)
 - Uchwała nr XII/80/2025 Rady Gminy Reńska Wieś z dnia 24 kwietnia 2025 r. w sprawie uchwalenia zmiany nr 6 Studium uwarunkowań i kierunków zagospodarowania przestrzennego Gminy Reńska Wieś
- Miejscowe plany zagospodarowania przestrzennego
 - Uchwała Nr XXVI/169/97 Rady Gminy w Reńskiej Wsi z dnia 9 lipca 1997 r. w sprawie dokonania zmian w miejscowym planie ogólnym zagospodarowania przestrzennego gminy Reńska Wieś;
 - Uchwała nr II/8/98 Rady Gminy w Reńskiej Wsi z dnia 12 listopada 1998r. w sprawie dokonania zmian w planie ogólnym zagospodarowania przestrzennego gminy Reńska Wieś w zakresie ustalenia nowego przeznaczenia terenu we wsiach: Kamionka, Komorno, Większyce i Radziejów;
 - Uchwała Nr VII/59/99 Rady Gminy w Reńskiej Wsi z dnia 10 maja 1999 r. w sprawie uchwalenia zmian w miejscowym planie ogólnym zagospodarowania przestrzennego gminy Reńska Wieś w zakresie ustalenia nowego przeznaczenia terenów we wsiach: Większyce, Pokrzywnica, Długomiłowice, Reńska Wieś i Dębowa;
 - Uchwała Nr XXXII/228/2001 Rady Gminy w Reńskiej Wsi z dnia 25 lipca 2001 r. w sprawie zmiany miejscowego planu ogólnego zagospodarowania przestrzennego gminy Reńska Wieś;
 - Uchwała nr XXXV/224/13 Rady Gminy Reńska Wieś z dnia 23 października 2013r. w sprawie uchwalenia miejscowego planu zagospodarowania przestrzennego Gminy Reńska Wieś
 - Uchwała nr IX/40/15 RADY Gminy Reńska Wieś z dnia 25 czerwca 2015 r. w sprawie uchwalenia Miejscowego Planu Zagospodarowania Przestrzennego Gminy Reńska Wieś (sołectwo Radziejów);
 - Uchwała nr XXVI/152/16 Rady Gminy Reńska Wieś z dnia 29 grudnia 2016 r. w sprawie uchwalenia zmiany miejscowego planu zagospodarowania przestrzennego Gminy Reńska Wieś (Radziejów);

- Uchwała nr XXXII/185/17 Rady Gminy Reńska Wieś z 28 czerwca 2017 w sprawie uchwalenia miejscowego planu zagospodarowania przestrzennego Gminy Reńska Wieś (sołectwo Długomiłowice);
- Uchwała nr XXXVI/208/17 Rady Gminy Reńska Wieś z dnia 07 grudnia 2017 w sprawie uchwalenia miejscowego planu zagospodarowania przestrzennego Gminy Reńska Wieś (sołectwo Reńska Wieś);
- Uchwała nr XX/158/2020 Rady Gminy Reńska Wieś z dnia 18 czerwca 2020 w sprawie uchwalenia miejscowego planu zagospodarowania przestrzennego Gminy Reńska Wieś (sołectwo Większyce)
- Uchwała nr L/390/2022 Rady Gminy Reńska Wieś z dnia 26 października 2022 r. w sprawie uchwalenia zmiany miejscowego planu zagospodarowania przestrzennego gminy Reńska Wieś (ul. Fabryczna w Reńskiej Wsi);
- Uchwała nr LVI/465/2023 Rady Gminy Reńska Wieś z dnia 29 marca 2023 w sprawie uchwalenia miejscowego planu zagospodarowania przestrzennego Gminy Reńska Wieś (sołectwo Dębowa);
- Uchwała nr LVI/466/2023 RADY Gminy REŃSKA WIEŚ z dnia 29 marca 2023 r. w sprawie uchwalenia zmiany miejscowego planu zagospodarowania przestrzennego Gminy Reńska Wieś (szkoła Większyce);
- Uchwała nr LXVIII/556/2024 Rady Gminy Reńska Wieś z dnia 20 marca 2024 w sprawie uchwalenia miejscowego planu zagospodarowania przestrzennego Gminy Reńska Wieś dla obszaru złoża „Poborszów”.
- Uchwała nr X/66/2025 Rady Gminy Reńska Wieś z dnia 29 stycznia 2025 r. w sprawie uchwalenia miejscowego planu zagospodarowania przestrzennego dla obszarów na południe od torów kolejowych.
- Wieloletni plan rozwoju i modernizacji urządzeń wodociągowych i urządzeń kanalizacyjnych na lata 2026-2029 opracowany przez MWiK Sp w Kędzierzynie-Koźlu Sp. z o.o.
- przebieg sieci kanalizacji sanitarnej – istniejącej, realizowanej i planowanej do realizacji,
- adresy zbiorników bezodpływowych i przydomowych oczyszczalni ścieków zlokalizowanych na obszarze gmin
- baza adresów Głównego Urzędu Geodezji i Kartografii (GUGiK)
- sprawozdanie z realizacji KPOŚK za rok 2024
- informacje dotyczące obszarów ochronnych zbiorników śródlądowych i form ochrony przyrody pozyskane ze strony: <https://www.gdos.gov.pl/dane-i-metadane>,
- mapy stanowiące podkład do wyznaczanego obszaru aglomeracji, udostępniane przez OpenStreetMap ze strony: <https://www.openstreetmap.org/>
- granice działek ewidencyjnych udostępnianych w formie WMS (WebMapService) przez Krajową Integrację Ewidencji Gruntów,
- granice jednostek administracyjnych pozyskane z Państwowego Rejestru Granic i powierzchni jednostek podziałów terytorialnych kraju, ze strony: <http://www.gugik.gov.pl>.

II. OPIS AGLOMERACJI O RÓWNOWAŻNEJ LICZBIE MIESZKAŃCÓW POWYŻEJ 15 000 RLM

1. Nazwa aglomeracji: Kędzierzyn-Koźle

2. RLM aglomeracji: 70 029

3. Miejscowości wchodzące w obszar aglomeracji:

- w gminie Kędzierzyn-Koźle –Kędzierzyn-Koźle;
- w gminie Reńska Wieś – Bytków, Długomiłowice, Gierałtowice, Komorno, Łęże, Naczysławki, Pociękarb, Pokrzywnica, Radziejów, Reńska Wieś, Większyce;
- w gminie Cisek – Kobylice, Landzmerz, Cisek;
- w gminie Bierawa – Bierawa, Brzeźce, Stare Koźle.

4. Liczba mieszkańców oraz długość istniejącej kanalizacji sanitarnej na obszarze aglomeracji (stan na 31.12.2024r.):

Opis		Kędzierzyn Koźle	Reńska Wieś	Cisek	Bierawa	Razem
Długość sieci kanalizacji sanitarnej [km]	grawitacyjna	176,50	64,1	0	22,53	263,13
	łoczna	38,22	27,86	20,3	20,37	106,75
	ogólnospławna	31,25	0	0	0	31,25
	Razem	245,97	91,96	20,3	42,9	401,13
Liczba mieszkańców w aglomeracji		52 127	6 309	1473	2837	62 746
Liczba mieszkańców korzystających z istniejącej sieci kanalizacyjnej		51 668	6 296	1365	2 779	62 108
Liczba osób czasowo przebywających korzystających z sieci kanalizacyjnej		864	0	20	0	884
Liczba osób czasowo przebywających korzystająca ze zbiorników bezodpływowych lub przydomowych oczyszczalni ścieków		0	0	0	0	0
Liczba mieszkańców korzystająca z przydomowych oczyszczalni ścieków		0	0	0	0	0
Liczba mieszkańców korzystająca ze zbiorników bezodpływowych		459	13	108	58	638

5. Kanalizacja sanitarna planowana do wybudowania na obszarze aglomeracji

Na obszarze aglomeracji nie są planowane nowe inwestycje związane z budową sieci sanitarnej.

6. Opis funkcjonujących na terenie aglomeracji oczyszczalni ścieków

Ścieki generowane na terenie aglomeracji oczyszczane są przez dwie oczyszczalnie ścieków:

- Centralną Oczyszczalnię Ścieków – PCC Energetyka Blachownia Sp. z o.o. przy ul. Szkolnej 15
- Mechaniczno-Biologiczną Oczyszczalnię Ścieków w Kędzierzynie-Koźlu przy ul. Gliwickiej 4

Centralna Oczyszczalnia Ścieków – PCC Energetyka Blachownia Sp. z o.o

Lokalizacja oczyszczalni ścieków	ul. Szkolna 15, 47-225 Kędzierzyn-Koźle, dz. 602/205
Nazwa odbiornika ścieków	Kanał Kędzierzyński w km 1+130
Technologia oczyszczania ścieków	oczyszczalnia biologiczna z podwyższonym usuwaniem związków azotu (N), fosforu (P) spełniająca standardy odprowadzanych ścieków dla aglomeracji < 100 000 RLM
Przepustowość projektowa oczyszczalni ścieków [m ³ /d // RLM] (z dokumentacji projektowej OŚ)	3600 // 19 032 14 400 m ³ /d max
Przepustowość aktualna oczyszczalni ścieków [m ³ /d // RLM]	2480 // 9870,4
Pozwolenie wodnoprawne na odprowadzanie ścieków z oczyszczalni ścieków do środowiska	Pozwolenie wodnoprawne Nr GL.ZUZ.1.4210.83.2023.JPA z dnia 22.12.2023 wydane przez Dyrektora Zarządu Zlewni Wód Polskich w Gliwicach Termin ważności do: 18.01.2028

Mechaniczno- Biologiczna Oczyszczalnia Ścieków - EKSPLOATOWANA PRZEZ MWIK KĘDZIERZYN-KOŹLE

Lokalizacja oczyszczalni ścieków	ul. Gliwicka, 47-225 Kędzierzyn-Koźle
Nazwa odbiornika ścieków	rzeka Odra w km 90+680
Technologia oczyszczania ścieków	oczyszczalnia biologiczna z podwyższonym usuwaniem związków azotu (N), fosforu (P) spełniająca standardy odprowadzanych ścieków dla aglomeracji ≥ 100 000 RLM
Przepustowość projektowa oczyszczalni ścieków [m ³ /d // RLM] (z dokumentacji projektowej OŚ)	16 000// 66 700 20 000 m ³ /d max
Przepustowość aktualna oczyszczalni ścieków [m ³ /d // RLM]	10 526 // 40 180
Pozwolenie wodnoprawne na odprowadzanie ścieków z oczyszczalni ścieków do środowiska	Pozwolenie wodnoprawne Nr GL.ZUZ.1.4210.410.2020.JPŁ RKW-2020-8031 Termin ważności do: 30.11.2030

7. Charakterystyka ilości i jakości oczyszczanych ścieków na terenie aglomeracji**1) Zlewnia Centralnej oczyszczalni ścieków – PCC Energetyka Blachownia Sp. z o.o**

- Ilość ścieków odprowadzanych przez istniejący system kanalizacji zbiorczej wynosi: **1131 m³/d (ilość wód opadowych 1306 m³/d)**
- dostarczonych do oczyszczalni taborem asenizacyjnym: **43,0 m³/d**
- oczyszczonych systemami indywidualnymi (przydomowymi oczyszczalniami ścieków): **0,00 m³/d**.

2) Zlewnia Oczyszczalni Ścieków – eksploatowanej przez MWIK KĘDZIERZYN-KOŹLE

- Ilość ścieków odprowadzanych przez istniejący system kanalizacji zbiorczej wynosi: **10 464,8 m³/d**

- dostarczonych do oczyszczalni taborom asenizacyjnym: **42,8 m³/d**
- oczyszczonych systemami indywidualnymi (przydomowymi oczyszczalniami ścieków): **0,0 m³/d**.

3) Średnia dobowo ilość ścieków powstających na terenie aglomeracji: **11 681,6 m³/d**.

- Ilość ścieków odprowadzanych przez istniejący system kanalizacji zbiorczej (m³/d): **11 595,8 m³/d**
- Ilość ścieków dostarczonych do oczyszczalni taborom asenizacyjnym wynosi (m³/d): **85,8 m³/d**
- Ilość ścieków oczyszczonych systemami indywidualnymi (przydomowymi oczyszczalniami ścieków) wynosi(m³/d): **0 m³/d**.

Charakterystyka powstających ścieków // oczyszczanych ścieków	
Wskaźniki zanieczyszczeń	Dane przekazane na potrzeby przeglądu
Centralna oczyszczalnia ścieków – PCC Energetyka Blachownia Sp. z o.o	
BZT ₅ [mgO ₂ /l]	238,8 // 1,8
ChZT [mgO ₂ /l]	737,9 // 38,4
Zawiesina ogólna [mg/l]	410,9 // 3,9
Fosfor ogólny [mgP/l] (redukcja [%])	5,83 // 0,3
Azot ogólny [mgN/l] (redukcja [%])	39,0 // 4,3
Mechaniczno- Biologiczna Oczyszczalnia Ścieków - EKSPLOATOWANA PRZEZ MWiK KĘDZIERZYN-KOŹLE	
BZT ₅ [mgO ₂ /l]	229,0 // 2,1
ChZT [mgO ₂ /l]	563,5 // 28,0
Zawiesina ogólna [mg/l]	183,0 // 2,9
Fosfor ogólny [mgP/l] (redukcja [%])	7,6 // 0,5
Azot ogólny [mgN/l] (redukcja [%])	65,8 // 6,0

Porównanie jakości ścieków oczyszczonych w oczyszczalni eksploatowanej na terenie aglomeracji z wymogami przepisów polskich przedstawiono poniżej.

OŚ	Średnie stężenie w ściekach oczyszczonych					Wartości dopuszczalne dla RLM od 15000 do 99 999 według rozporządzenie Ministra Gospodarki Morskiej i Żeglugi Śródlądowej z dnia 12 lipca 2019				
	BZT5	ChZT	Nog	Pog	zaw. og.	BZT5	ChZT	Nog	Pog	zaw. ogólna
	mg/l	mg/l	mg/l	mg/l	mg/l	mg/l	mg/l	mg/l	mg/l	mg/l
	% redukcji					% redukcji	% redukcji	min. % redukcji	min. % redukcji	% redukcji
Centralna Oczyszczalnia Ścieków – PCC Energetyka Blachownia Sp. z o.o	1,8	38,4	4,3	0,3	3,9	15	125	15	2	35
Mechaniczno-Biologiczna Oczyszczalnia Ścieków – EKSPLOAT. PRZEZ MWiK KĘDZIERZYN-KOŹLE	2,1	28,0	6,0	0,5	2,9					

Z powyższych danych wynika, iż oczyszczalnie ścieków na obszarze aglomeracji Kędzierzyn-Koźle spełniają wymagania odnośnie jakości ścieków oczyszczonych określonych rozporządzeniem Ministra Gospodarki Morskiej i Żeglugi Śródlądowej z dnia 12 lipca 2019r.

8. Charakterystyka ścieków przemysłowych powstających na terenie aglomeracji

Przemysł podłączony do systemu kanalizacyjnego, stan na 31.12.2024 r.	
średniodobowa ilość ścieków przemysłowych [m ³ /d]	482
średnie stężenie BZT5 [g O ₂ /m ³]	796,5
ChZT [mgO ₂ /l]	Nie prowadzi się badań wskaźników lub badania wskaźników wykonywane są do celów prowadzenia procesu technologicznego oczyszczalni przez laboratorium nieakredytowane
Zawiesina ogólna [mg/l] -	
Fosfor ogólny [mgP/l]	
Azot ogólny [mgN/l]	
przemysł korzystający z syst. kanalizacyjnego [RLM]	6 399

Na obszarze aglomeracji nie odprowadza się ścieków przemysłowych do zbiorników bezodpływowych.

9. Informacja na temat zamierzeń inwestycyjnych na terenie oczyszczalni ścieków:

Mechaniczno- Biologiczna Oczyszczalnia Ścieków - EKSPLOATOWANA PRZEZ MWiK KĘDZIERZYN-KOŹLE

Do 2027 roku nie jest planowana żadna inwestycja na oczyszczalni ścieków eksploatowanej przez MWiK.

Centralna Oczyszczalnia Ścieków – PCC Energetyka Blachownia Sp. z o.o

Do 2027 roku nie jest planowana żadna inwestycja na Centralnej Oczyszczalni Ścieków PCC Energetyka Blachownia Sp. z o.o.

10. Wykaz zakładów przemysłowych planowanych do podłączenia do systemu kanalizacji zbiorczej:

Na dzień dzisiejszy na terenie aglomeracji trudno jest przewidzieć możliwość powstania nowych zakładów przemysłowych. W związku z powyższym nie jest planowane podłączenie nowych zakładów do systemu kanalizacji zbiorczej.

11. Informacja o strefach ochronnych ujęć wody, zawierająca oznaczenie aktów prawa miejscowego lub o decyzjach ustanawiających te strefy oraz zakazy, nakazy i ograniczenia obowiązujące na tych terenach.

Na terenie aglomeracji ustanowiono strefy ochronne ujęć wody obejmujące tereny ochrony bezpośredniej i tereny ochrony pośredniej.

Strefy ochronne ujęć wody, zawierające oznaczenie aktów prawa miejscowego lub decyzji ustanawiających te strefy	zakazy, nakazy i ograniczenia obowiązujące na tych terenach
MIASTO KĘDZIERZYN-KOŹLE	
Decyzja Wojewody Opolskiego ŚR.III-MJP-6814-2/06 z dnia 14.03.2006r. w sprawie ustanowienia stref ochronnych ujęć wód podziemnych trzeciorzędowych, zlokalizowanych na terenie przemysłowym Blachownia, należących do Zakładu Energetyki Blachownia Sp. z o.o.	Na terenie ochrony bezpośredniej ujęć wód podziemnych zabrania się użytkowania gruntów do celów niezwiązanych z eksploatacją ujęcia wody. Na terenie ochrony bezpośredniej ujęć wód należy: 1) odprowadzać wody opadowe w sposób uniemożliwiający przedostawanie się ich do urządzeń służących do poboru wody, 2) zagospodarować teren zielenią, 3) odprowadzać poza granicę terenu ochrony bezpośredniej ścieki z urządzeń sanitarnych przeznaczonych do użytku osób zatrudnionych przy obsłudze urządzeń służących do poboru wody, 4) ograniczyć do niezbędnych potrzeb przebywanie osób niezatrudnionych przy obsłudze urządzeń służących do poboru wody. 3. Tereny ochrony bezpośredniej należy ogrodzić. Na ogrodzeniu należy umieścić tablice zawierające informacje o ujęciu wody i zakazie wstępu osobom nieupoważnionym.
Decyzja Starosty Kędzierzyńsko-Kozielskiego nr Śr.6320.1.4.2012 z dnia 27.09.2012r.	Strefa ochrony bezpośredniej dla studni. Ia, Vz, VI, VII, VIII oraz awaryjnej X wchodzących w skład ujęcia wody podziemnej „Kędzierzyn” tj.: 1) dla studni Ia- teren o wymiarach 20m x 25m X 20m x 18m(w formie wieloboku) o powierzchni F = 434 m2 (dz. nr 1963/1 oraz 1959/4 obręb Kędzierzyn) 2) dla Studni Vz — teren o wymiarach 18m x 20m — o powierzchni 360 m2 (dz. nr 2206/7, obręb Kędzierzyn) 3) dla studni VI — teren o wymiarach 22m x 20m — o powierzchni 440 m2 (dz. nr 2221/3, obręb Kędzierzyn) 4) dla studni VII— teren o wymiarach 23m x 30m— o powierzchni 690 m2 (dz. nr 2232/2, obręb Kędzierzyn) 5) dla studni VIII — teren o wymiarach 13m o powierzchni 208 m2 (dz. nr 2149/1, obręb Kędzierzyn) 6) dla studni X (awaryjnej) - teren o wymiarach 14m x13m— o powierzchni 182 m2 (dz. nr 1882/17, obręb Kędzierzyn) Na terenie strefy ochrony bezpośredniej zapewnić: a) ograniczenie do niezbędnych potrzeb przebywanie osób niezatrudnionych na stałe przy urządzeniach służących do poboru wody, b) użytkowanie wydzielonego terenu wyłącznie w sposób związany z pracą i eksploatacją studni i urządzeń, c) utrzymanie w odpowiednim stanie sanitarno-porządkowym terenu wokół studni, ogrodzenia i oznakowania, d) odprowadzenie wód opadowych i roztopowych w sposób uniemożliwiający przedostanie się ich do urządzeń służących do poboru wody.
Decyzja Starosty Kędzierzyńsko-Kozielskiego nr Śr.6320.1.2.2014 z dnia 16.07.2014r.	Strefa ochrony bezpośredniej dla studni : RS-II, RS-III, RS-IV wchodzących w skład ujęcia wody podziemnej wodociągu „Dunikowskiego” w Kędzierzynie-Koźlu tj.: 1) dla studni RS-II — teren o wymiarach 38,9m x 9,0m x- 61,0m x 53,4m — o powierzchni 1270 m2 (dz. nr 3/8 obręb Kędzierzyn) 2) dla studni RS-III — teren o wymiarach 24,5m x 22,3m — o powierzchni 546,3 m2 (dz. nr 2491/2, obręb Kłodnica) 3) dla studni RS-IV — teren o wymiarach 14,8m X 17,8m x 11,1m x 5,7m)(13,4m _ o powierzchni 253 m2 (dz. nr dz. nr 2471/3, 2474/8, 2470/2, obręb Koźle) 4) dla studni R-I — teren o wymiarach 24,3m x 23,2m x 24,8m x 23,1m — o powierzchni 568 m2 (dz. nr 1257/2, obręb Kłodnica) Na terenie strefy ochrony bezpośredniej zapewnić: a) ograniczenie do niezbędnych potrzeb przebywanie osób niezatrudnionych na stałe przy urządzeniach służących do poboru

Strefy ochronne ujęć wody, zawierające oznaczenie aktów prawa miejscowego lub decyzji ustanawiających te strefy	zakazy, nakazy i ograniczenia obowiązujące na tych terenach
	wody, b) użytkowanie wydzielonego terenu wyłącznie w sposób związany z pracą i eksploatacją studni i urządzeń, c) utrzymanie w odpowiednim stanie sanitarno-porządkowym terenu wokół studni, ogrodzenia i oznakowania, d) odprowadzenie wód opadowych i roztopowych w sposób uniemożliwiający przedostanie się ich do urządzeń służących do poboru wody.
Decyzja Dyrektora ZZ w Gliwicach nr GL.ZUZ.1.421.660.2019.IA z dnia 20.02.2020 r. w sprawie pozwolenia wodnoprawnego na pobór wód podziemnych z utworów czwartorzędowych dla Polskiego Związku Działkowców ROD Synteza Decyzja	Teren ochrony bezpośredniej należy ogrodzić, na ogrodzeniu umieścić tablice -zawierające informacje o ujęciu wody i zakazie wstępu osób nieupoważnionych. Dodatkowo na terenie ochrony bezpośredniej należy: 1) odprowadzać wody opadowe lub roztopowe w sposób uniemożliwiający przedostawanie (się ich do urządzeń służących do poboru wody; 2) zagospodarować teren zielenią; 3) odprowadzać poza granicę terenu ochrony bezpośredniej ścieki z urządzeń sanitarnych przeznaczonych do użytku dla osób zatrudnionych przy obsłudze urządzeń służących do poboru wody; 4) ograniczyć-wyłącznie do niezbędnych potrzeb przebywanie osób niezatrudnionych przy obsłudze urządzeń służących do poboru wody. Na terenie ochrony bezpośredniej zakazuje się użytkowania gruntów do celów niezwiązanych z eksploatacją ujęcia wody. Na terenie ochrony bezpośredniej nakazuje się:: 1) Bezwzględnie ogrodzić teren ochrony bezpośredniej, zgodnie z danymi podanymi w pkt I decyzji; 2) Na ogrodzeniu należy umieścić tablice zawierające informacje o ustanowieniu strefy ochrony bezpośredniej i zakazie wstępu osób nieupoważnionych, zgodnie z Rozporządzeniem Ministra Środowiska z dnia 1 lipca 2019 r. (Dz. U. 2019 poz. 1217) w sprawie wzorów tablic informacyjnych o strefie ochronnej ujęcia wody; W przypadku zmiany wzoru tablic (poprzez odpowiednie rozporządzenia/zarządzenia), należy bezwzględnie dostosować, w trybie natychmiastowym tablice do nowych wzorów; 3) Teren ochrony bezpośredniej powinien być zabezpieczony przed dostępem osób niezatrudnionych przy ujęciu oraz przed wykonywaniem: czynności mogących zagrazić ujęciu wody; Ponadto nakazuje się: 1) Utrzymywać wszystkie urządzenia służące do poboru wody i urządzenia pomiarowo-kontrolne w należytym stanie technicznym, a ich eksploatację prowadzić zgodnie z instrukcją obsługi; 2) Wszelkie awarie urządzeń i instalacji służących do poboru wód, niezwłocznie likwidować; 3.) Przestrzegać wszelkich ustaleń i obowiązków wynikających z uzyskanych decyzji lub/i uzgodnień; 4) Utrzymywać w należytym stanie ogrodzenie oraz tablice informacyjne. Na terenie ochrony bezpośredniej zakazuje się: 1) Niszczenie, uszkodzenia lub przemieszczania tablic zawierających informacje o ustanowieniu strefy ochronnej i zakazie wstępu osób nieupoważnionych; 2) Użytkowania gruntów do celów niezwiązanych z eksploatacją ujęcia wody, Ustalić uprawnionemu, wymienionemu w pkt 1 niniejszej decyzji następujące obowiązki i warunki: 1) Nie przekraczać ilości pobieranej wody oraz wielkości eksploatacyjnych, określonych w punkcie I. niniejszej decyzji;

Strefy ochronne ujęć wody, zawierające oznaczenie aktów prawa miejscowego lub decyzji ustanawiających te strefy	zakazy, nakazy i ograniczenia obowiązujące na tych terenach
	2) Prowadzić na bieżąco książkę eksploatacji studni, w której prowadzone będą wyniki pomiarów kontrolnych, rejestracja przerw w eksploatacji ujęcia i inne zmiany; 3) Prowadzić kontrolne pomiary: wydajności i poziomu zwierciadła wody w studni z częstotliwością raz na kwartał — co najmniej dwukrotnie w okresie sezonowego użytkowania ujęcia i archiwizować przeanalizowane wyniki w formie rocznych raportów z pracy ujęcia wód podziemnych oraz przekazywać Państwowemu Gospodarstwu Wodnemu Wody Polskie Regionalnemu Zarządowi Gospodarki Wodnej w Gliwicach do 31 marca każdego roku; 4) Pokryć ewentualne nieprzewidziane szkody w przypadku naruszenia interesów osób trzecich, wynikłe w związku z wykonywanymi robotami i późniejszą eksploatacją urządzenia; 5) Na bieżąco utrzymywać w należytym stanie technicznym i eksploatacyjnym urządzenia do poboru wody oraz urządzenia pomiarowe; 6) Dokonywać regularnych przeglądów stanu ww.. urządzeń.; wszelkie nieprawidłowości stwierdzone podczas przeglądów eksploatacyjnych należy na bieżąco usuwać, a w przypadku, awarii podjąć niezbędne działania naprawcze.
Decyzja Dyrektora Zarządu Zlewni w Gliwicach GL.ZUZ.1.4100.68.2021.LZ z dnia 06.03.2023 r. w sprawie ustanowienia strefy ochronnej, obejmującej teren ochrony bezpośredniej dla ujęcia wód podziemnych (studnie nr 2a, 10Rbis, 11R) na terenie Blachowni, należącego do PCC Energetyka Blachownia Sp. z o.o.	Na terenie strefy ochrony bezpośredniej wprowadza się następujące zakazy, nakazy, zobowiązania oraz ograniczenia: 1. Nakazuje się: a) odprowadzać wody opadowe lub roztopowe w sposób uniemożliwiający ich przedostawanie się do urządzeń służących do poboru wody; b) zagospodarować teren strefy zielenią i utrzymywać go w czystości i porządku; c) odprowadzać poza granice terenu ochrony bezpośredniej ścieki z urządzeń sanitarnych przeznaczonych do użytku dla osób zatrudnionych przy obsłudze urządzeń służących do poboru wody; d) ogrodzić teren strefy oraz umieścić tablice zawierające informację o ustanowieniu strefy ochronnej i zakazie wstępu osób nieupoważnionych; e) utrzymywać ogrodzenie oraz tablice informacyjne w należytym stanie technicznym (w przypadku zmiany wzorów tablic poprzez odpowiednie rozporządzenia/zarządzenia, należy bezwzględnie dostosować, w trybie natychmiastowym tablice do nowych wzorów); f) utrzymywać wszystkie urządzenia wchodzące w skład ujęcia w należytym stanie technicznym i sanitarnym, a ich eksploatację prowadzić zgodnie z instrukcją obsługi; g) wszelkie stany awaryjne urządzeń i instalacji służących do poboru wody, niezwłocznie usuwać; h) przestrzegać wszelkich ustaleń i obowiązków wynikających z uzyskanych decyzji lub/i uzgodnień. 2. Zakazuje się: a) użytkowania gruntów w pobliżu ujęcia bądź związanych z eksploatacją ujęcia wody; b) wykonywania w pobliżu ujęcia robót oraz innych czynności, które mogą powodować skażenie wody, nieprawidłowe działania bądź uszkodzenie urządzeń wchodzących w skład ujęcia; c) magazynowania w pobliżu ujęcia substancji niebezpiecznych; d) niszczenia, uszkodzenia lub przemieszczania tablic zawierających informację o ustanowieniu strefy ochronnej i zakazie wstępu osób nieupoważnionych. 3. Zobowiązuje się eksploatatora ujęcia do: a) bieżącego monitorowania pracy ujęcia i prowadzenia książki eksploatacji ujęcia wody; b) przeciwdziałania zanieczyszczeniu wód poprzez właściwe zabezpieczenie i zagospodarowanie terenu ujęcia; c) prowadzenia bieżących kontroli i przeglądów obiektów oraz

Strefy ochronne ujęć wody, zawierające oznaczenie aktów prawa miejscowego lub decyzji ustanawiających te strefy	zakazy, nakazy i ograniczenia obowiązujące na tych terenach
	urządzeń wchodzących w skład ujęcia wody, a także wykonywania niezbędnych prac zabezpieczających i remontowych. 4. Ponadto należy ograniczyć do niezbędnych potrzeb przebywanie osób niezatrudnionych przy obsłudze urządzeń służących do poboru wody.
GMINA BIERAWA	
Decyzja Dyrektora ZZ w Gliwicach nr GL.ZUZ.1.4210.648.2021.LZ z dnia 29.07.2022 r. w sprawie: wydania pozwolenia wodnoprawnego na: - wykonanie urządzenia wodnego - uzbrojenia studni 2a wraz z infrastrukturą służącą do poboru wód podziemnych na ujęciu w Starym Koźlu, - usługę wodną — pobór wód podziemnych ze studni SA—I i 2a	Na terenie strefy ochrony bezpośredniej wprowadza się następujące zakazy, nakazy, zobowiązania oraz ograniczenia: Nakazuje się: a) odprowadzać wody opadowe lub roztopowe w sposób uniemożliwiający ich przedostawanie się do urządzeń służących do poboru wody; b) zagospodarować teren strefy zielenią oraz utrzymywać w czystości i porządku; c) odprowadzać poza granice terenu ochrony bezpośredniej ścieki z urządzeń sanitarnych przeznaczonych do użytku dla osób zatrudnionych przy obsłudze urządzeń służących do poboru wody; d) ogrodzić teren strefy oraz umieścić tablice zawierające informacje o ustanowieniu strefy ochronnej i zakazie wstępu osób nieupoważnionych; e) utrzymywać ogrodzenie oraz tablice informacyjne w należytym stanie technicznym (w przypadku zmiany wzorów tablic poprzez odpowiednie rozporządzenia/zarządzenia, należy bezwzględnie dostosować, w trybie natychmiastowym tablice do nowych wzorów); f) utrzymywać wszystkie urządzenia wchodzące w skład ujęcia w należytym stanie. technicznym i sanitarnym, a ich eksploatację prowadzić zgodnie z instrukcją obsługi; g) wszelkie stany awaryjne urządzeń i instalacji służących do poboru wody, niezwłocznie usuwać; h) przestrzegać wszelkich ustaleń i obowiązków wynikających z uzyskanych decyzji lub/i uzgodnień. Zakazuje się: a) użytkowania gruntów do celów niezwiązanych z eksploatacją ujęcia wody; b) wykonywania w pobliżu ujęcia robót oraz innych czynności, które mogą powodować skażenie wody, nieprawidłowe działanie bądź uszkodzenie urządzeń wchodzących w skład ujęcia; c) magazynowania w pobliżu ujęcia substancji niebezpiecznych; d) niszczenia, uszkodzenia lub przemieszczania tablic zawierających informacje o ustanowieniu strefy ochronnej i zakazie wstępu osób nieupoważnionych. Zobowiązuje się eksploatatora ujęcia do: a) bieżącego monitorowania pracy ujęcia i prowadzenia książki eksploatacji ujęcia wody; b) przeciwdziałania zanieczyszczeniu wód poprzez właściwe zabezpieczenie i zagospodarowanie terenu ujęcia; c) prowadzenia bieżących kontroli i przeglądów obiektów oraz urządzeń wchodzących w skład ujęcia wody, a także wykonywania niezbędnych prac zabezpieczających i remontowych. Ponadto należy ograniczyć do niezbędnych potrzeb przebywanie osób niezatrudnionych przy obsłudze urządzeń służących do poboru wody.
GMINA REŃSKA WIEŚ	
Rozporządzenie Nr 2/2013 Dyrektora Regionalnego Zarządu Gospodarki Wodnej we Wrocławiu z dnia 9 maja 2013 r. (poz. 1135 z	Ustanawia się strefę ochronną ujęcia wody podziemnej z utworów czwartorzędowych dla wodociągu w Większycach, zwaną dalej "strefą ochronną". Strefę ochronną ujęcia stanowią:

Strefy ochronne ujęć wody, zawierające oznaczenie aktów prawa miejscowego lub decyzji ustanawiających te strefy	zakazy, nakazy i ograniczenia obowiązujące na tych terenach
2013r.) w sprawie ustanowienia strefy ochronnej ujęcia wody podziemnej z utworów czwartorzędowych w miejscowości Większyce Teren ochrony bezpośredniej znajduje się poza obszarem aglomeracji.	1) teren ochrony bezpośredniej, przedstawiony na załączniku nr I do rozporządzenia, dla studni: a) nr 1, o powierzchni 500,0 m², zlokalizowany na działce nr 804/1, b) nr 2, o powierzchni 400,0 m², zlokalizowany na działce nr 806/1; 2) teren ochrony pośredniej o powierzchni 3,92 km², przedstawiony na załączniku nr 2 do rozporządzenia, obejmujący . obszar zlokalizowany na działkach ewidencyjnych określonych w załączniku nr 3 do rozporządzenia i opisany w załączniku nr 4 do rozporządzenia. Na terenie ochrony bezpośredniej zabronione jest użytkowanie gruntów do celów niezwiązanych z eksploatacją ujęcia wody. Na terenie ochrony bezpośredniej ujęcia wody należy: 1) odprowadzać wody opadowe w sposób uniemożliwiający przedostawanie się ich do urządzeń służących do poboru wody; 2) zagospodarować teren zielenią; 3) odprowadzać poza granicę terenu ochrony bezpośredniej ścieki z urządzeń sanitarnych, przeznaczonych do użytku osób zatrudnionych przy obsłudze urządzeń służących do poboru wody; 4) ograniczyć do niezbędnych potrzeb przebywanie osób niezatrudnionych przy obsłudze urządzeń służących do poboru wody. Teren ochrony bezpośredniej należy ogrodzić i oznakować tablicami, zawierającymi informacje o ujęciu wody podziemnej i zakazie wstępu osobom nieupoważnionym, umieszczonymi w sposób przedstawiony na załączniku nr I do rozporządzenia. Na terenie ochrony pośredniej zabrania się: 1) lokalizowania nowych ujęć wody; 2) Wprowadzania ścieków do wód i do ziemi, z wyjątkiem: a) oczyszczonych wód opadowych i roztopowych, b) wód opadowych i roztopowych, które zgodnie z obowiązującymi przepisami mogą być wprowadzone do wód i do ziemi bez oczyszczenia, c) wód popłucznych ze stacji uzdatniania wody; 3) rolniczego wykorzystania ścieków; 4) lokalizowania nowych i rozbudowy istniejących zakładów przemysłowych, które wymagają sporządzenia raportu oddziaływania na środowisko; 5) lokalizowania nowych ferm chowu lub hodowli zwierząt, które wymagają sporządzenia raportu oddziaływania na środowisko; 6) stosowania środków ochrony roślin niebezpiecznych dla środowiska; 7) przechowywania i składowania odpadów promieniotwórczych; 8) lokalizowania magazynów produktów ropopochodnych, a także rurociągów do ich transportu; 9) lokalizowania składowisk odpadów komunalnych, niebezpiecznych, innych niż niebezpieczne i obojętne oraz obojętnych; 10) lokalizowania cmentarzy; 11) wydobywania kopalin.

12. Obszary ochronne zbiorników wód śródlądowych

Na terenie aglomeracji Kędzierzyn-Koźle nie zostały oznaczone aktami prawa miejscowego lub decyzjami, obszary zbiorników wód śródlądowych.

13. Formy ochrony przyrody

Na obszarze aglomeracji znajdują się:

- Użytek ekologiczny „Gacek”

Rozporządzenie Nr 0151/P/9/2003 Wojewody Opolskiego z 08.12.2003 r. w sprawie uznania za użytki ekologiczne (Dz. Urz. Woj. Opol. z 29.12.2003 r. Nr 109, poz. 2304)

- Użytek ekologiczny „Stara Odra”

Uchwała Nr XXIX/317/20 Rady Miasta Kędzierzyn-Koźle z dnia 17 grudnia 2020 r. w sprawie ustanowienia użytku ekologicznego „Stara Odra” (Dz. Urz. z 2020 r. poz. 3574)

Ponadto na obszarze aglomeracji znajduje się 37 pomników przyrody, które wymieniono poniżej.

lp	typ	podtyp	obiekt	gatunek	Dane aktu prawnego o utworzeniu, ustanowieniu lub wyznaczeniu
1	jednoobiekowy		drzewo	Lipa drobnolistna - <i>Tilia cordata</i>	Ogłoszenie Wydziału Rolnictwa i Leśnictwa Prezydium WRN w Opolu o uznaniu niektórych drzew za pomniki przyrody (Dz.Urz.WRN w Opolu z dnia 18 maja 1970r. Nr 6, Poz. 47)
2	wieloobiektowy	grupa drzew	drzewo	Dąb szypułkowy - <i>Quercus robur</i>	Ogłoszenie PWRN z dn. 14 lutego 1956 r. o uznaniu niektórych drzew za pomniki przyrody (Dz.Urz.WRN w Opolu z dnia 30 marca 1956 r. Nr 2, poz. 12)
3	jednoobiekowy		drzewo	Dąb szypułkowy - <i>Quercus robur</i>	Uchwała Rady Miasta Kędzierzyn-Koźle Nr XXXVI/424/13 z dn. 25 kwietnia 2013 r. (Dz.Urz.Woj.Opolskiego z dnia 3 czerwca 2013 r. poz. 1281)
4	jednoobiekowy		drzewo	Dąb szypułkowy - <i>Quercus robur</i>	Uchwała Rady Miasta Kędzierzyn-Koźle Nr XXXVI/424/13 z dn. 25 kwietnia 2013 r. (Dz.Urz.Woj.Opolskiego z dnia 3 czerwca 2013 r. poz. 1281)
5	wieloobiektowy	aleja	drzewo	Dąb szypułkowy - <i>Quercus robur</i>	Uchwała Rady Miasta Kędzierzyn-Koźle Nr XXXVI/424/13 z dn. 25 kwietnia 2013 r. (Dz.Urz.Woj.Opolskiego z dnia 3 czerwca 2013 r. poz. 1281)
6	wieloobiektowy	grupa drzew	drzewo	Dąb szypułkowy - <i>Quercus robur</i>	Ogłoszenie Wydziału Rolnictwa i Leśnictwa PWRN z dn. 10 czerwca 1960 r. o uznaniu niektórych drzew i głązów narzutowych za pomniki przyrody (Dz.Urz.WRN w Opolu z dnia 28 czerwca 1960 r. Nr 6, poz. 40)
7	jednoobiekowy		głąz narzutowy	brak danych	Ogłoszenie PWRN z dn. 30 grudnia 1954 r. o uznanie niektórych drzew i głązów za pomniki przyrody (Dz.Urz.WRN w Opolu z dnia 28 lutego 1955 r. Nr 1, Poz. 3)
8	jednoobiekowy		drzewo	Dąb szypułkowy - <i>Quercus robur</i>	Uchwała nr XVI/180/99 Rady Miejskiej w Kędzierzynie-Koźlu z dn. 30 września 1999 r. w sprawie uznania za pomniki przyrody drzew rosnących na terenie miasta Kędzierzyn-Koźle

lp	typ	podtyp	obiekt	gatunek	Dane aktu prawnego o utworzeniu, ustanowieniu lub wyznaczeniu
9	jednoobiektowy		drzewo	Dąb szypułkowy - Quercus robur	Uchwała Rady Miasta Kędzierzyn-Koźle Nr XXXVI/424/13 z dn. 25 kwietnia 2013 r. (Dz.Urz.Woj.Opolskiego z dnia 3 czerwca 2013 r. poz. 1281)
10	wieloobiektowy	grupa drzew	drzewo	Dąb szypułkowy - Quercus robur	Ogłoszenie Wydziału Rolnictwa i Leśnictwa PWRN z dn. 10 czerwca 1960 r. o uznaniu niektórych drzew i głązów narzutowych za pomniki przyrody (Dz.Urz.WRN w Opolu z dnia 28 czerwca 1960 r. Nr 6, poz. 40)
11	wieloobiektowy	grupa drzew	drzewo	Platan klonolistny - Platanus xacerifolia (Platanus xhispanica)	Ogłoszenie Wydziału Rolnictwa i Leśnictwa Prezydium WRN w Opolu o uznaniu niektórych drzew za pomniki przyrody (Dz.Urz.WRN w Opolu z dnia 18 maja 1970r. Nr 6, Poz. 47)
12	wieloobiektowy	grupa drzew	drzewo	Dąb szypułkowy - Quercus robur	Ogłoszenie PWRN z dn. 14 lutego 1956 r. o uznaniu niektórych drzew za pomniki przyrody (Dz.Urz.WRN w Opolu z dnia 30 marca 1956 r. Nr 2, poz. 12)
13	jednoobiektowy		drzewo	Klon jawor (Jawor) - Acer pseudoplatanus	Uchwała Rady Miasta Kędzierzyn-Koźle Nr XXXVI/424/13 z dn. 25 kwietnia 2013 r. (Dz.Urz.Woj.Opolskiego z dnia 3 czerwca 2013 r. poz. 1281)
14	wieloobiektowy	grupa drzew	drzewo	Dąb szypułkowy - Quercus robur	Ogłoszenie Wydziału Rolnictwa i Leśnictwa PWRN z dn. 10 czerwca 1960 r. o uznaniu niektórych drzew i głązów narzutowych za pomniki przyrody (Dz.Urz.WRN w Opolu z dnia 28 czerwca 1960 r. Nr 6, poz. 40)
15	jednoobiektowy		drzewo	Klon pospolity (Klon zwyczajny) - Acer platanoides	Uchwała Nr LXIII/598/18 Rady Miasta Kędzierzyn-Koźle z dnia 30 października 2018 r. w sprawie ustanowienia pomników przyrody (Dz. Urz. z 2018 r. poz. 3137)
16	wieloobiektowy	grupa drzew	drzewo	Platan klonolistny - Platanus xacerifolia (Platanus xhispanica)	Ogłoszenie Wydziału Rolnictwa i Leśnictwa Prezydium WRN w Opolu o uznaniu niektórych drzew za pomniki przyrody (Dz.Urz.WRN w Opolu z dnia 18 maja 1970r. Nr 6, Poz. 47)
17	wieloobiektowy	grupa drzew	drzewo	Dąb szypułkowy - Quercus robur	Ogłoszenie Wydziału Rolnictwa i Leśnictwa PWRN z dn. 10 czerwca 1960 r. o uznaniu niektórych drzew i głązów narzutowych za pomniki przyrody (Dz.Urz.WRN w Opolu z dnia 28 czerwca 1960 r. Nr 6, poz. 40)
18	jednoobiektowy		drzewo	Dąb szypułkowy - Quercus robur	Uchwała Rady Miasta Kędzierzyn-Koźle Nr XXXVI/424/13 z dn. 25 kwietnia 2013 r. (Dz.Urz.Woj.Opolskiego z dnia 3 czerwca 2013 r. poz. 1281)

lp	typ	podtyp	obiekt	gatunek	Dane aktu prawnego o utworzeniu, ustanowieniu lub wyznaczeniu
19	jednoobiektowy		drzewo	Dąb szypułkowy - Quercus robur	Uchwała nr XVI/180/99 Rady Miejskiej w Kędzierzynie-Koźlu z dn. 30 września 1999 r. w sprawie uznania za pomniki przyrody drzew rosnących na terenie miasta Kędzierzyn-Koźle
20	wieloobiektowy	grupa drzew	drzewo	Dąb szypułkowy - Quercus robur	Ogłoszenie Wydziału Rolnictwa i Leśnictwa PWRN z dn. 10 czerwca 1960 r. o uznaniu niektórych drzew i głązów narzutowych za pomniki przyrody (Dz.Urz.WRN w Opolu z dnia 28 czerwca 1960 r. Nr 6, poz. 40)
21	wieloobiektowy	grupa drzew	drzewo	Dąb szypułkowy - Quercus robur	Ogłoszenie Wydziału Rolnictwa i Leśnictwa PWRN z dn. 10 czerwca 1960 r. o uznaniu niektórych drzew i głązów narzutowych za pomniki przyrody (Dz.Urz.WRN w Opolu z dnia 28 czerwca 1960 r. Nr 6, poz. 40)
22	wieloobiektowy	grupa drzew	drzewo	Dąb szypułkowy - Quercus robur	Ogłoszenie PWRN z dn. 6 października 1955 r. o uznaniu niektórych drzew za pomniki przyrody (Dz.Urz.WRN w Opolu z dnia 30 listopada 1955 r. Nr 9, poz. 31)
23	jednoobiektowy		drzewo	Dąb szypułkowy - Quercus robur	Uchwała Rady Miasta Kędzierzyn-Koźle Nr XXXVI/424/13 z dn. 25 kwietnia 2013 r. (Dz.Urz.Woj.Opolskiego z dnia 3 czerwca 2013 r. poz. 1281)
24	jednoobiektowy		drzewo	Dąb szypułkowy - Quercus robur	Ogłoszenie PWRN z dn. 14 lutego 1956 r. o uznaniu niektórych drzew za pomniki przyrody (Dz.Urz.WRN w Opolu z dnia 30 marca 1956 r. Nr 2, poz. 12)
25	jednoobiektowy		drzewo	Dąb szypułkowy - Quercus robur	Uchwała nr XVI/180/99 Rady Miejskiej w Kędzierzynie-Koźlu z dn. 30 września 1999 r. w sprawie uznania za pomniki przyrody drzew rosnących na terenie miasta Kędzierzyn-Koźle
26	jednoobiektowy		drzewo	Buk pospolity (Buk zwyczajny) - Fagus sylvatica	Uchwała Rady Miasta Kędzierzyn-Koźle Nr XXXVI/424/13 z dn. 25 kwietnia 2013 r. (Dz.Urz.Woj.Opolskiego z dnia 3 czerwca 2013 r. poz. 1281)
27	wieloobiektowy	grupa drzew	drzewo	Dąb szypułkowy - Quercus robur	Ogłoszenie Wydziału Rolnictwa i Leśnictwa PWRN z dn. 10 czerwca 1960 r. o uznaniu niektórych drzew i głązów narzutowych za pomniki przyrody (Dz.Urz.WRN w Opolu z dnia 28 czerwca 1960 r. Nr 6, poz. 40)
28	jednoobiektowy		drzewo	Dąb szypułkowy - Quercus robur	Uchwała nr XVI/180/99 Rady Miejskiej w Kędzierzynie-Koźlu z dn. 30 września 1999 r. w sprawie uznania za pomniki przyrody drzew rosnących na terenie miasta Kędzierzyn-Koźle

lp	typ	podtyp	obiekt	gatunek	Dane aktu prawnego o utworzeniu, ustanowieniu lub wyznaczeniu
29	jednoobiektowy		drzewo	Platan klonolistny - Platanus xacerifolia (Platanus xhispanica)	Uchwała Rady Miasta Kędzierzyn-Koźle Nr XXXVI/424/13 z dn. 25 kwietnia 2013 r. (Dz.Urz.Woj.Opolskiego z dnia 3 czerwca 2013 r. poz. 1281)
30	wieloobiektowy	grupa drzew	drzewo	Dąb szypułkowy - Quercus robur	Ogłoszenie Wydziału Rolnictwa i Leśnictwa PWRN z dn. 10 czerwca 1960 r. o uznaniu niektórych drzew i głązów narzutowych za pomniki przyrody (Dz.Urz.WRN w Opolu z dnia 28 czerwca 1960 r. Nr 6, poz. 40)
31	wieloobiektowy	grupa drzew	drzewo	Dąb szypułkowy - Quercus robur	Ogłoszenie PWRN z dn. 14 lutego 1956 r. o uznaniu niektórych drzew za pomniki przyrody (Dz.Urz.WRN w Opolu z dnia 30 marca 1956 r. Nr 2, poz. 12)
32	wieloobiektowy	grupa drzew	drzewo	Dąb szypułkowy - Quercus robur	Ogłoszenie Wydziału Rolnictwa i Leśnictwa PWRN z dn. 10 czerwca 1960 r. o uznaniu niektórych drzew i głązów narzutowych za pomniki przyrody (Dz.Urz.WRN w Opolu z dnia 28 czerwca 1960 r. Nr 6, poz. 40)
33	jednoobiektowy		drzewo	Dąb szypułkowy - Quercus robur	Ogłoszenie Wydziału Rolnictwa i Leśnictwa PWRN w Opolu o uznaniu niektórych drzew i głązów za pomniki przyrody (Dz.Urz.WRN w Opolu z dnia 27 lutego 1971 r. Nr 2, poz 11)
34	jednoobiektowy		drzewo	Dąb szypułkowy - Quercus robur	Uchwała Nr LXIII/598/18 Rady Miasta Kędzierzyn-Koźle z dnia 30 października 2018 r. w sprawie ustanowienia pomników przyrody (Dz. Urz. z 2018 r. poz. 3137)
35	wieloobiektowy	aleja	drzewo	Dąb szypułkowy - Quercus robur	Uchwała Rady Miasta Kędzierzyn-Koźle Nr XXXVI/424/13 z dn. 25 kwietnia 2013 r. (Dz.Urz.Woj.Opolskiego z dnia 3 czerwca 2013 r. poz. 1281)
36	wieloobiektowy	grupa drzew	drzewo	Dąb szypułkowy - Quercus robur	Ogłoszenie Wydziału Rolnictwa i Leśnictwa PWRN z dn. 10 czerwca 1960 r. o uznaniu niektórych drzew i głązów narzutowych za pomniki przyrody (Dz.Urz.WRN w Opolu z dnia 28 czerwca 1960 r. Nr 6, poz. 40)
37	jednoobiektowy		drzewo	Dąb szypułkowy - Quercus robur	Ogłoszenie PWRN z dn. 30 grudnia 1954 r. o uznanie niektórych drzew i głązu za pomniki przyrody (Dz.Urz.WRN w Opolu z dnia 28 lutego 1955 r. Nr 1, Poz. 3)

14. Określenie równoważnej liczby mieszkańców dla aglomeracji Kędzierzyn-Koźle

L.P.	Działanie	Opis	Kędzierzyn-Koźle	Reńska Wieś	Cisek	Bierawa	Aglomeracja
1		Liczba mieszkańców w aglomeracji	52 127	6 309	1 473	2837	62 746
2		Liczba mieszkańców korzystających z istniejącej sieci kanalizacyjnej	51 668	6 296	1 365	2 779	62 108
3		Liczba osób czasowo przebywających korzystających z sieci kanalizacyjnej	864	0	20	0	884
4		Liczba osób czasowo przebywających korzystająca ze zbiorników bezodpływowych lub przydomowych oczyszczalni ścieków	0	0	0	0	0
5		Przemysł podłączony do systemu kanalizacyjnego	6 385	0	14	0	6399
6		Przemysł korzystający ze zbiorników bezodpływowych	0	0	0	0	0
7		Liczba mieszkańców korzystająca z przydomowych oczyszczalni ścieków	0	0	0	0	0
8		Liczba mieszkańców korzystająca ze zbiorników bezodpływowych	459	13	108	58	638
9	1+3+4+5+6	RLM aglomeracji	59 376	6 311	1 507	2 837	70 029
10	2+3+5	RLM korzystająca z kanalizacji	58 917	6 296	1 399	2 779	69 391
11	10/9	% RLM	99,23%	99,76%	92,83%	97,96%	99,09%

Wielkość RLM aglomeracji Kędzierzyn-Koźle w wyniku zmiany granic zmniejszy się z 74 254 RLM do 70 029 RLM co stanowi spadek o 5,7%. Zgodnie z obowiązującymi wytycznymi, jeśli różnica pomiędzy RLM określoną w uchwale a RLM rzeczywistą przekracza 5%, istnieje konieczność aktualizacji danych dotyczących aglomeracji. Na spadek RLM aglomeracji wpłynął głównie RLM pochodzący z przemysłu. Dodatkowo zaobserwowano również spadek liczby mieszkańców na obszarze aglomeracji.

Z obszaru aglomeracji wyłączono łącznie 21 przydomowych oczyszczalni ścieków, w tym:

- 3 na terenie miasta Kędzierzyn-Koźle, z których korzysta łącznie 15 osób,
- 3 na terenie gminy Reńska Wieś, z których korzysta łącznie 9 osób,
- 10 na terenie gminy Cisek, z których korzysta łącznie 33 osoby,
- 5 na terenie gminy Bierawa, z których korzysta łącznie 6 osób.

Łączna liczba osób korzystających z przydomowych oczyszczalni ścieków wyłączonych z obszaru aglomeracji wynosi 63 osoby.

Nie wyłączono żadnych innych obszarów ani urządzeń kanalizacyjnych

Dla terenów wyłączonych z obszaru aglomeracji nie pozyskiwano pomocy finansowej na realizację przedsięwzięć w zakresie budowy, rozbudowy i modernizacji urządzeń kanalizacyjnych ze środków budżetu państwa oraz ze środków pochodzących z funduszy Unii Europejskiej otrzymanej w okresie 5 lat od zrealizowania przedsięwzięcia ujętego w Krajowym Programie Oczyszczania ścieków Komunalnych, o którym mowa w art. 88 ust. 1 ustawy Prawo Wodne.

W obszarze aglomeracji Kędzierzyn-Koźle znajduje się 299 zbiorników bezodpływowych (638 osób, ilość ścieków: 85,8 m³/d) oraz 0 przydomowych oczyszczalni ścieków (0 osób, ilość ścieków: 0 m³/d).

Na terenach nieskanalizowanych ścieki gromadzone są w zbiornikach bezodpływowych (299 szt.) Brak przydomowych oczyszczalni ścieków.

Gminy prowadzą ewidencję zbiorników bezodpływowych o której mowa w art. 3 ust. 3 pkt 1 i 2 ustawy z dnia 13 września 1996 r. o utrzymaniu czystości i porządku w gminach (tekst jednolity Dz.U. 2025 poz. 733 ze zm.).

Na terenach nieskanalizowanych, wyłączonych z obszaru aglomeracji ścieki oczyszczane są w przydomowych oczyszczalniach ścieków. Osad okresowo wywożony jest wozami asenizacyjnymi przez podmioty posiadające stosowne zezwolenia.

15. Badanie spełnienia przez aglomerację warunków Dyrektywy ściekowej 91/271/EWG.

a) Warunek I (art. 3 Dyrektywy) procent skanalizowania w aglomeracji.

99,09%

b) Warunek II (art. 10 Dyrektywy) wydajność oczyszczalni w aglomeracji (wyrażona w RLM).


Projektowa wydajność oczyszczalni ścieków wyrażona w RLM wynosi 85 732 RLM i jest większa od RLM aglomeracji 70 029.

c) Warunek III (art. 4 i art. 5 Dyrektywy) standardy oczyszczania ścieków.

Oczyszczalnie spełniają kryteria Rozporządzenia Ministra Gospodarki Morskiej i Żeglugi Śródlądowej z dnia 12 lipca 2019 r. w sprawie substancji szczególnie szkodliwych dla środowiska wodnego oraz warunków, jakie należy spełnić przy wprowadzaniu do wód lub do ziemi ścieków, a także przy odprowadzaniu wód opadowych lub roztopowych do wód lub do urządzeń wodnych.

Aglomeracja Kędzierzyn-Koźle

Schemat podziału map

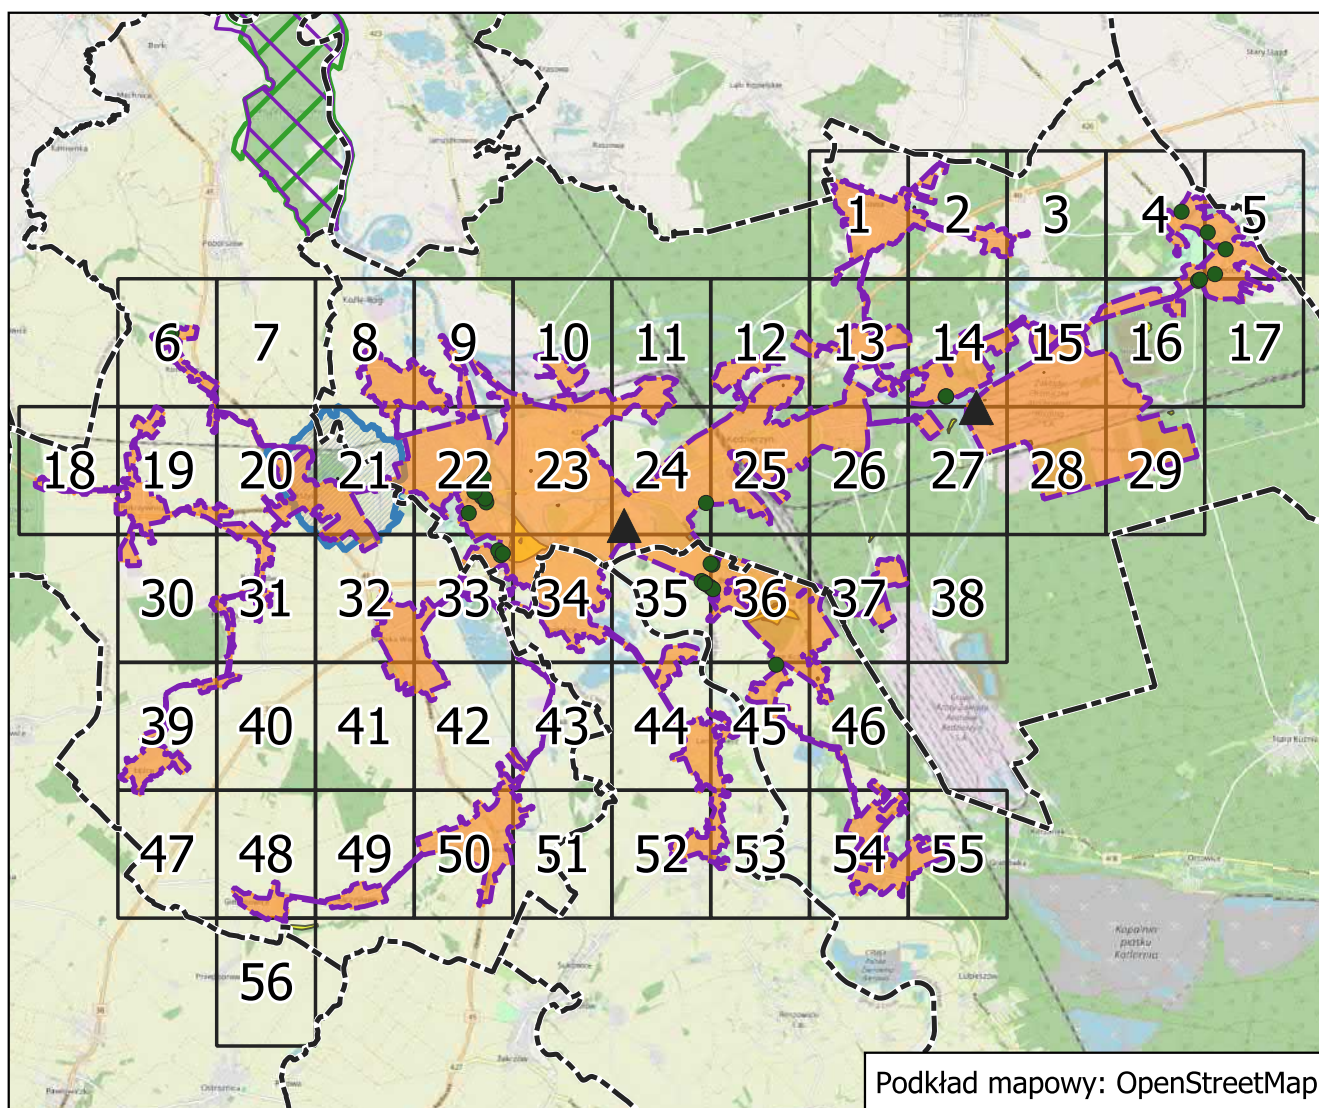


Legenda

- | | |
|--|---------------------------------|
| --- granice gmin | formy ochrony przyrody |
| ▲ oczyszczalnia ścieków | ▨ obszar chronionego krajobrazu |
| ▨ granice aglomeracji Kędzierzyn-Koźle | ▨ natura 2000 |
| ▨ granice stref ochronnych ujęć wody terenów ochrony pośredniej | ▨ użytek ekologiczny |
| ▨ granice stref ochronnych ujęć wody terenów ochrony bezpośredniej | ● pomniki przyrody |

Aglomeracja Kędzierzyn-Koźle

Arkusz: 1

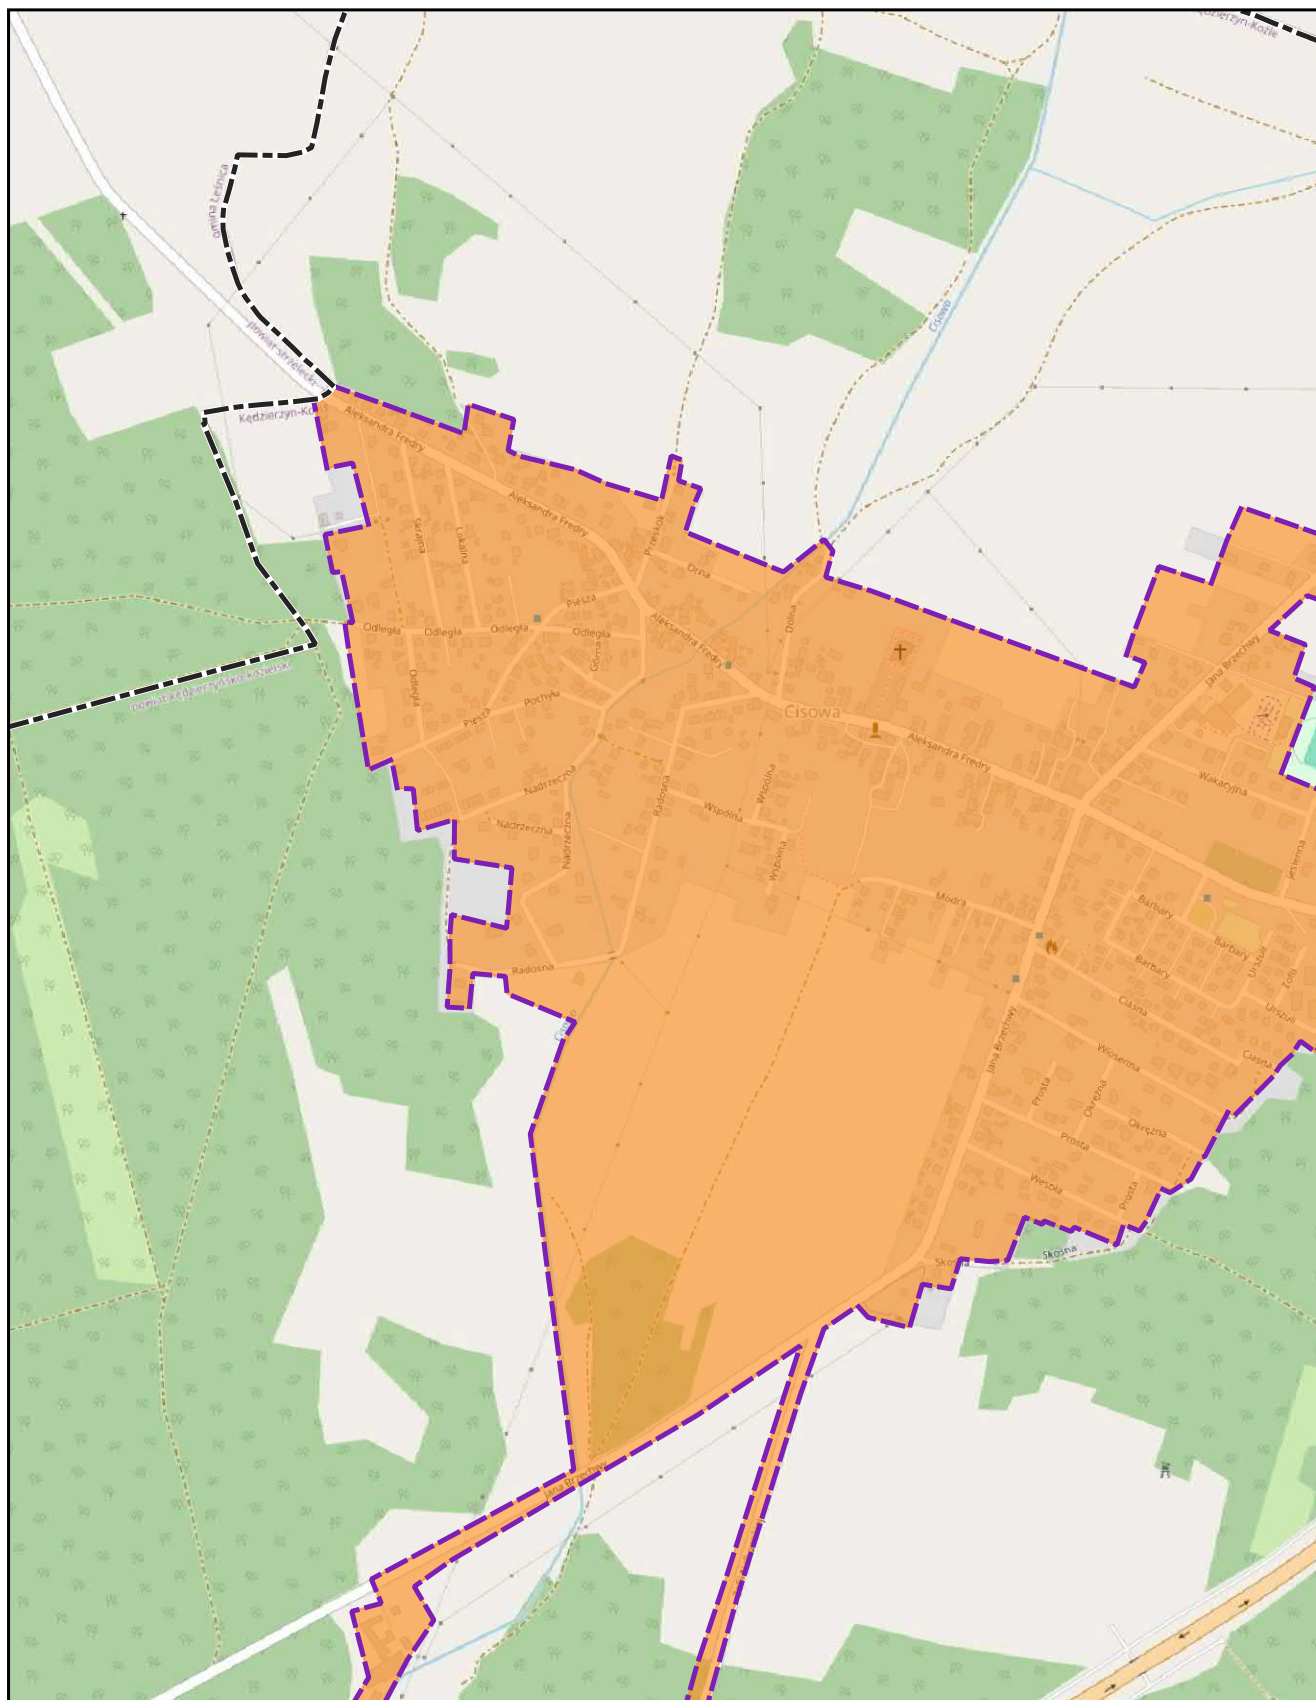

skala: 1:10 000


podkład mapowy: OpenStreetMap

0 0,25 0,5 km



Aglomeracja Kędzierzyn-Koźle

Arkusz: 2

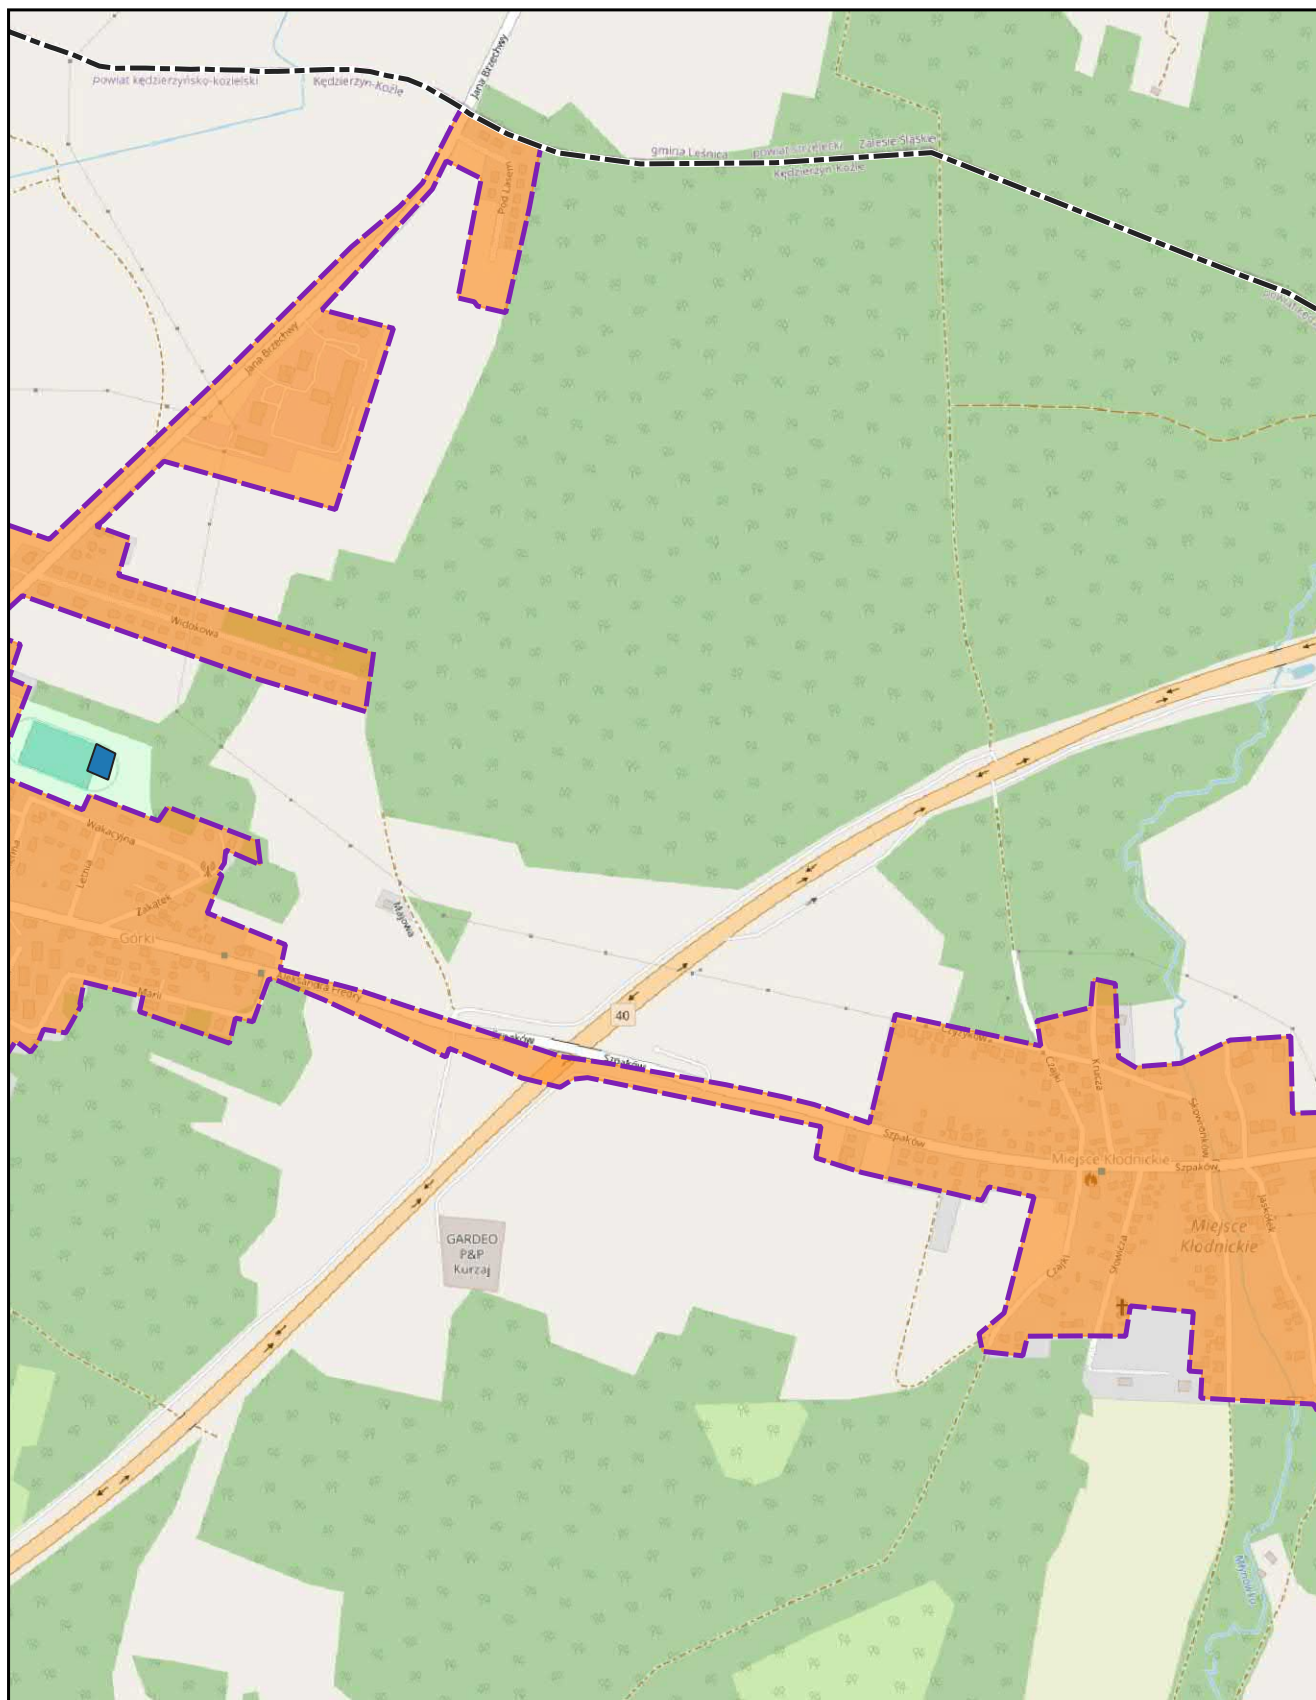


skala: 1:10 000

podkład mapowy: OpenStreetMap

0 0,25 0,5 km




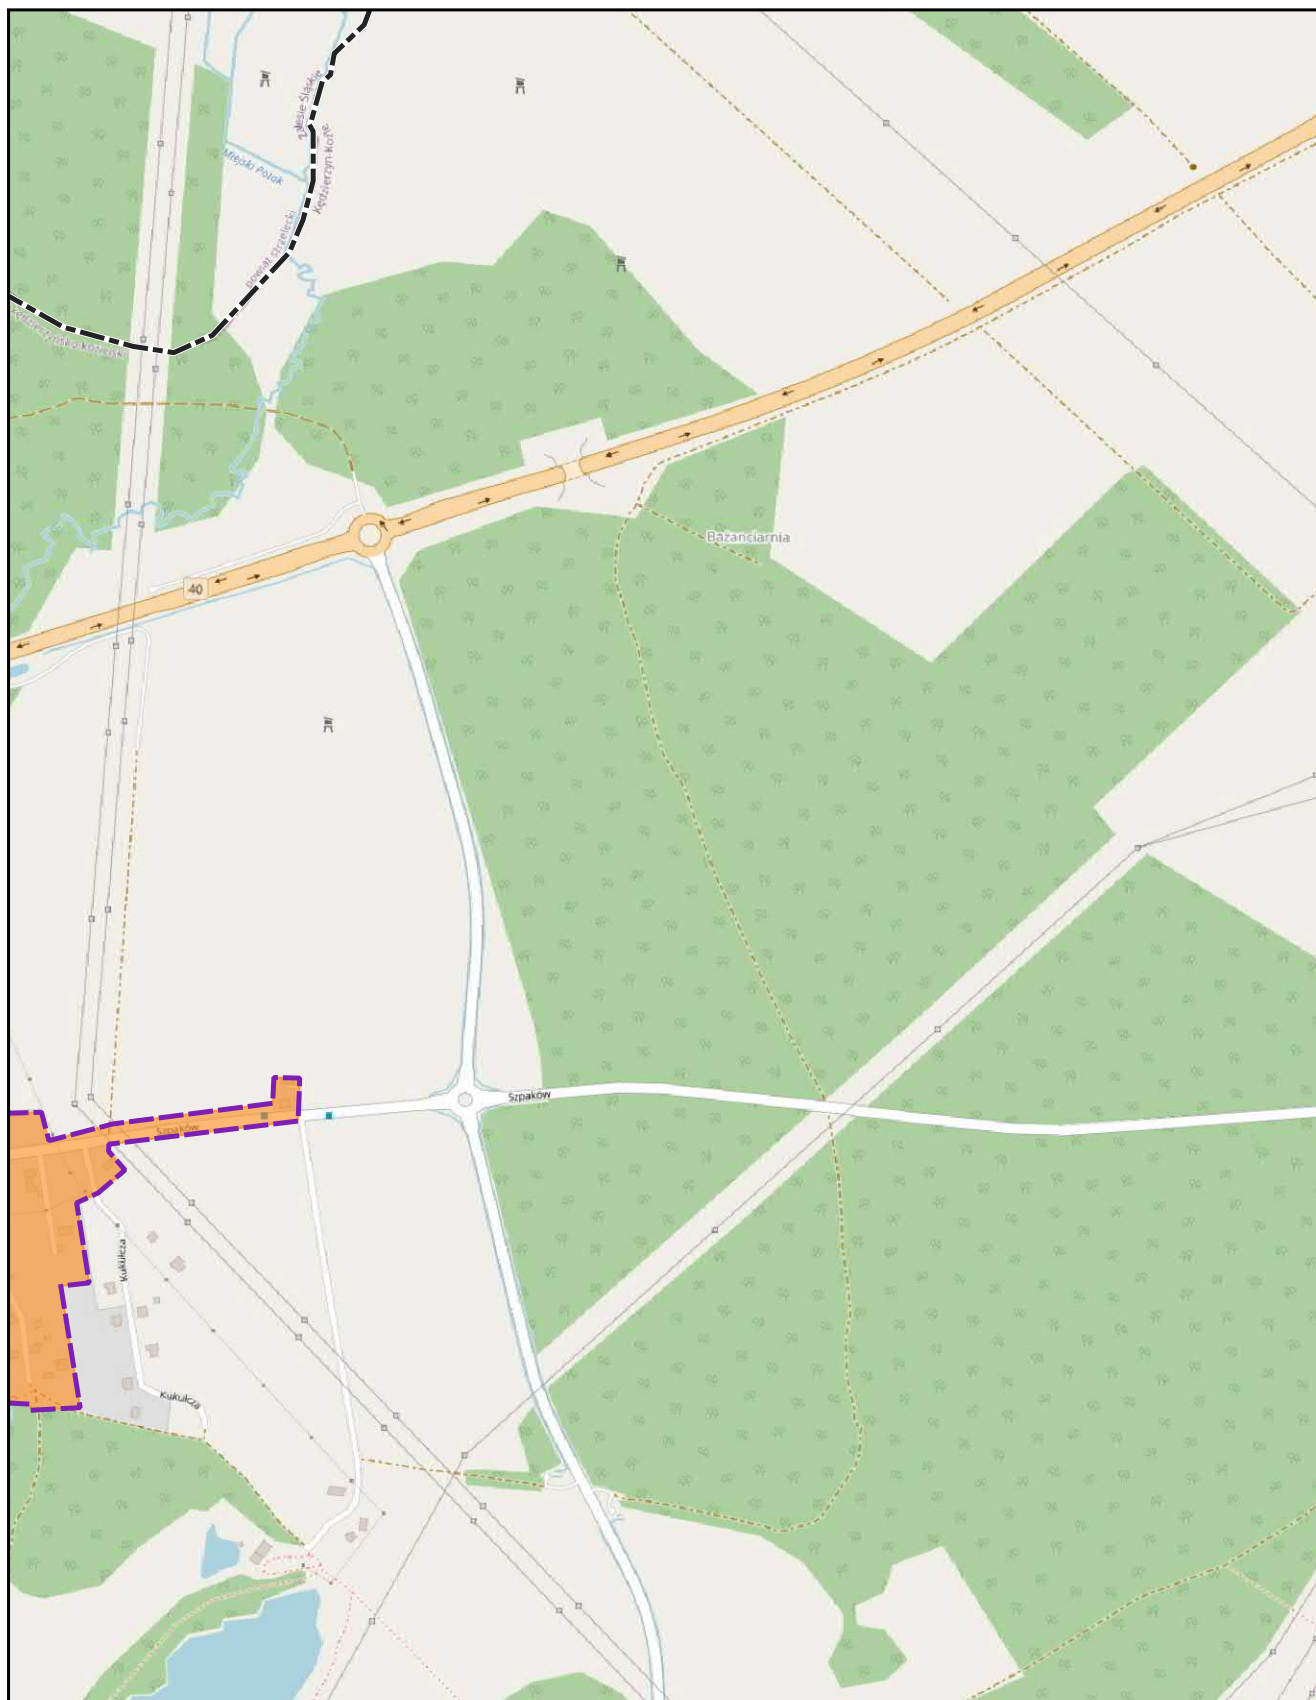

skala: 1:10 000

podkład mapowy: OpenStreetMap

0 0,25 0,5 km

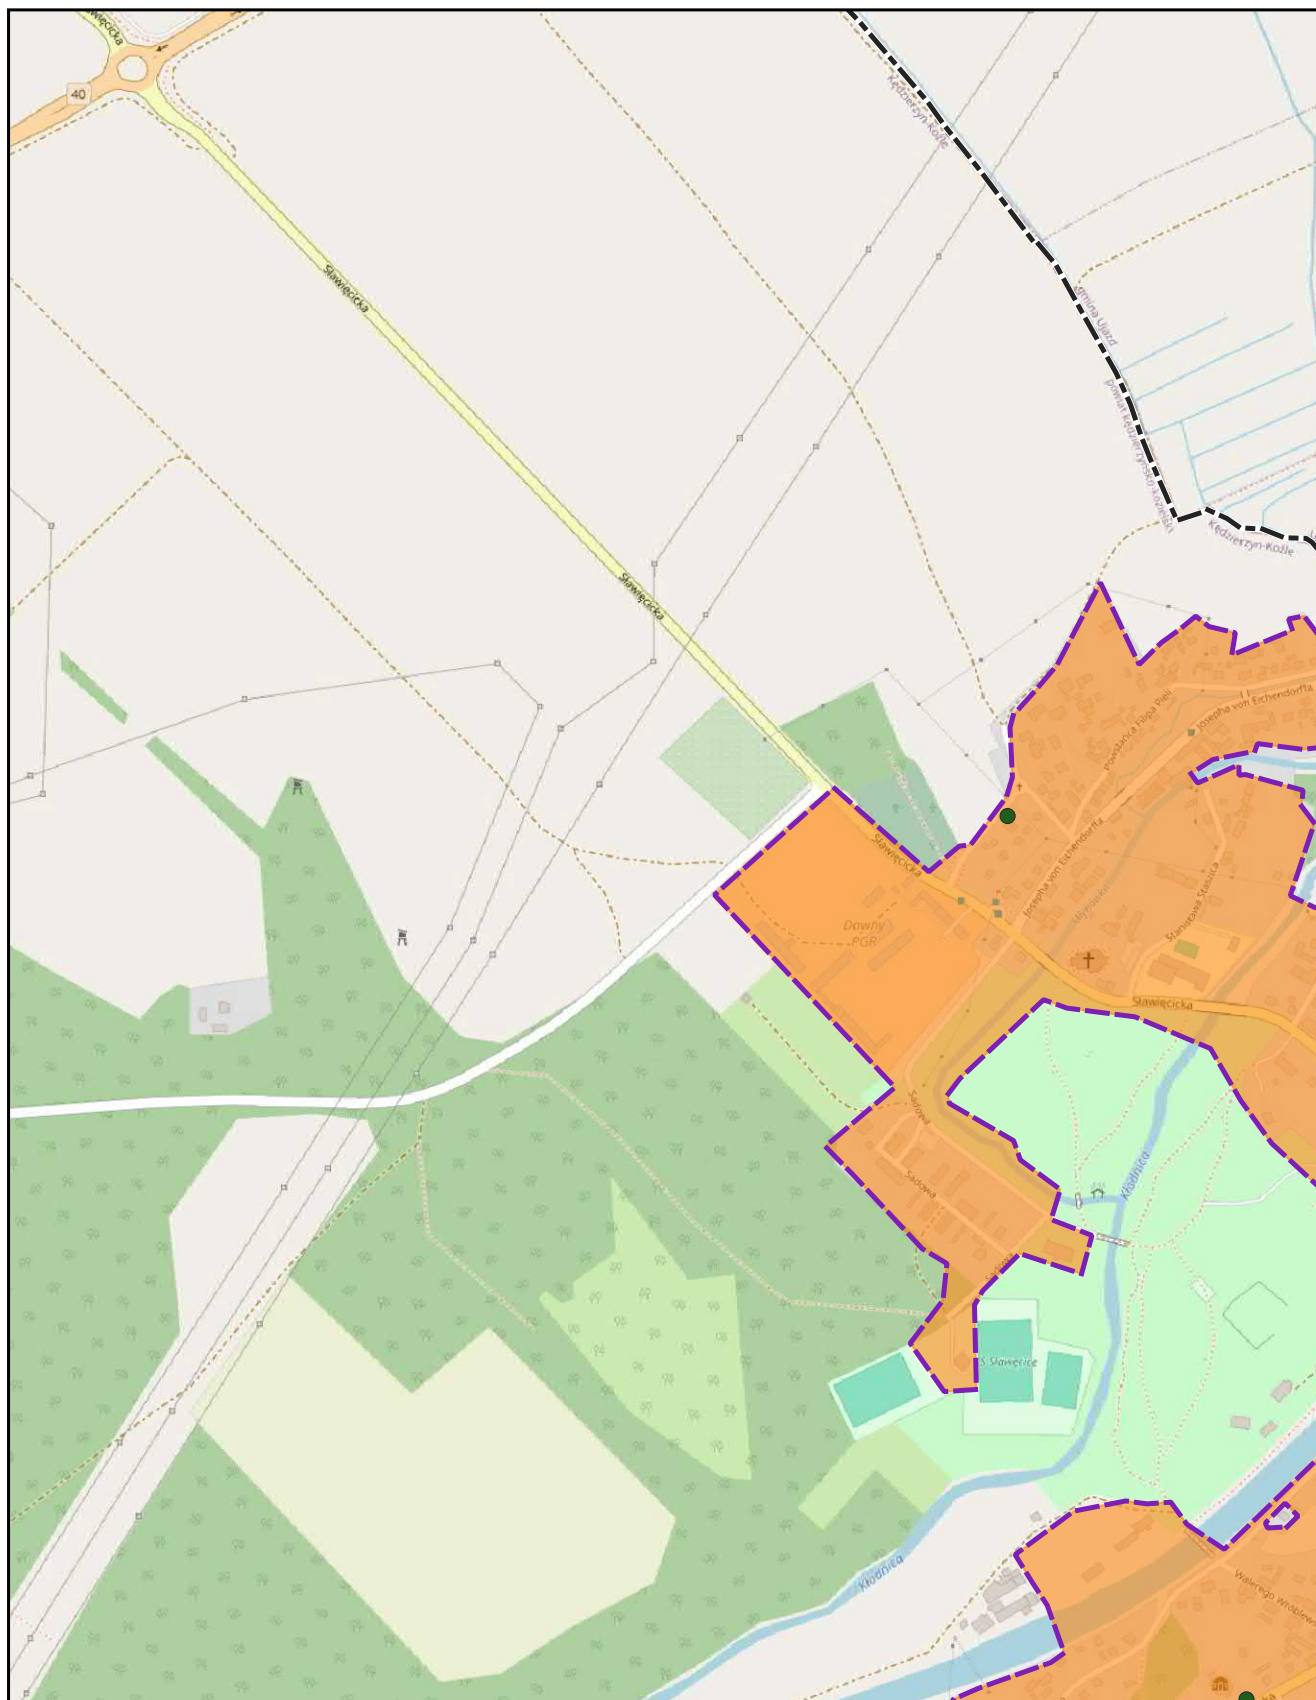

skala: 1:10 000


podkład mapowy: OpenStreetMap

0 0,25 0,5 km



Aglomeracja Kędzierzyn-Koźle

Arkusz: 5

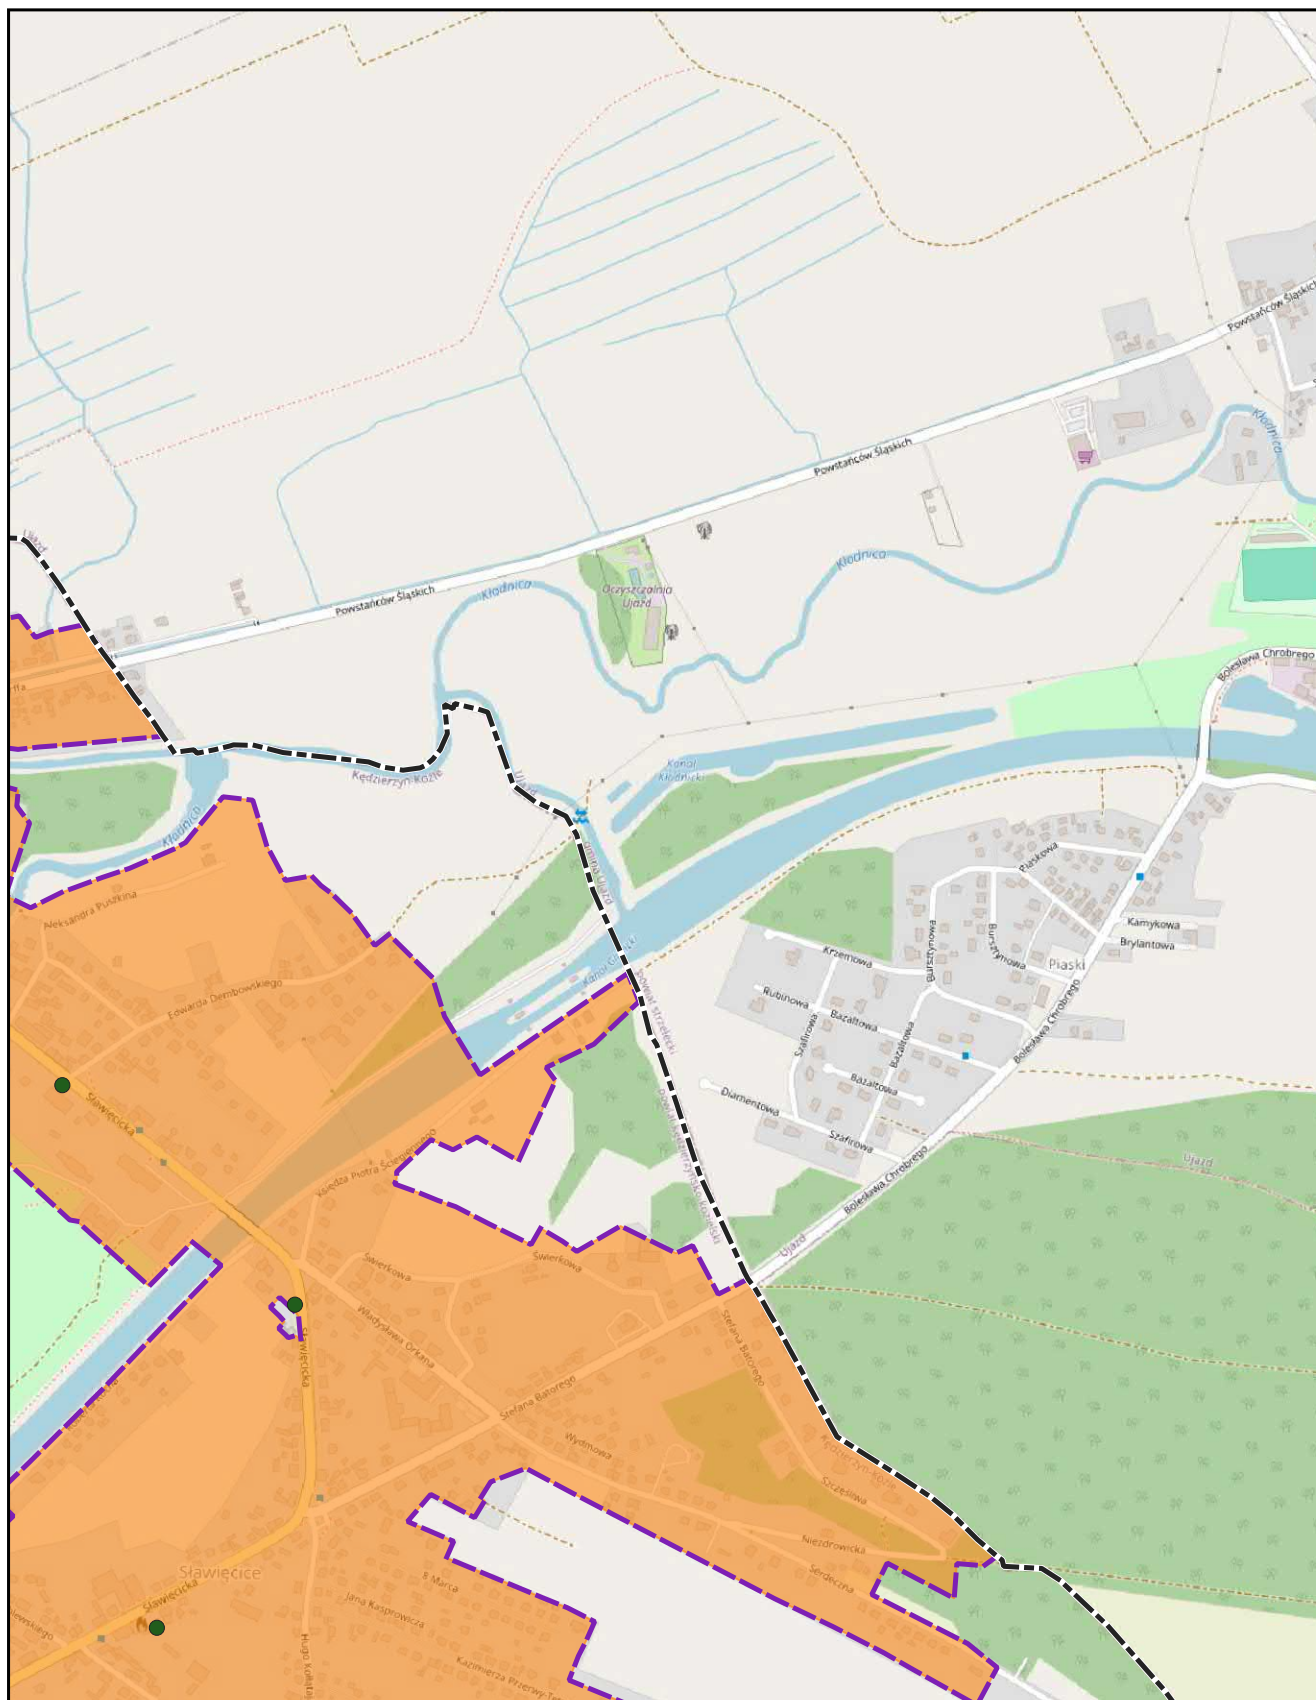


skala: 1:10 000

podkład mapowy: OpenStreetMap

0 0,25 0,5 km



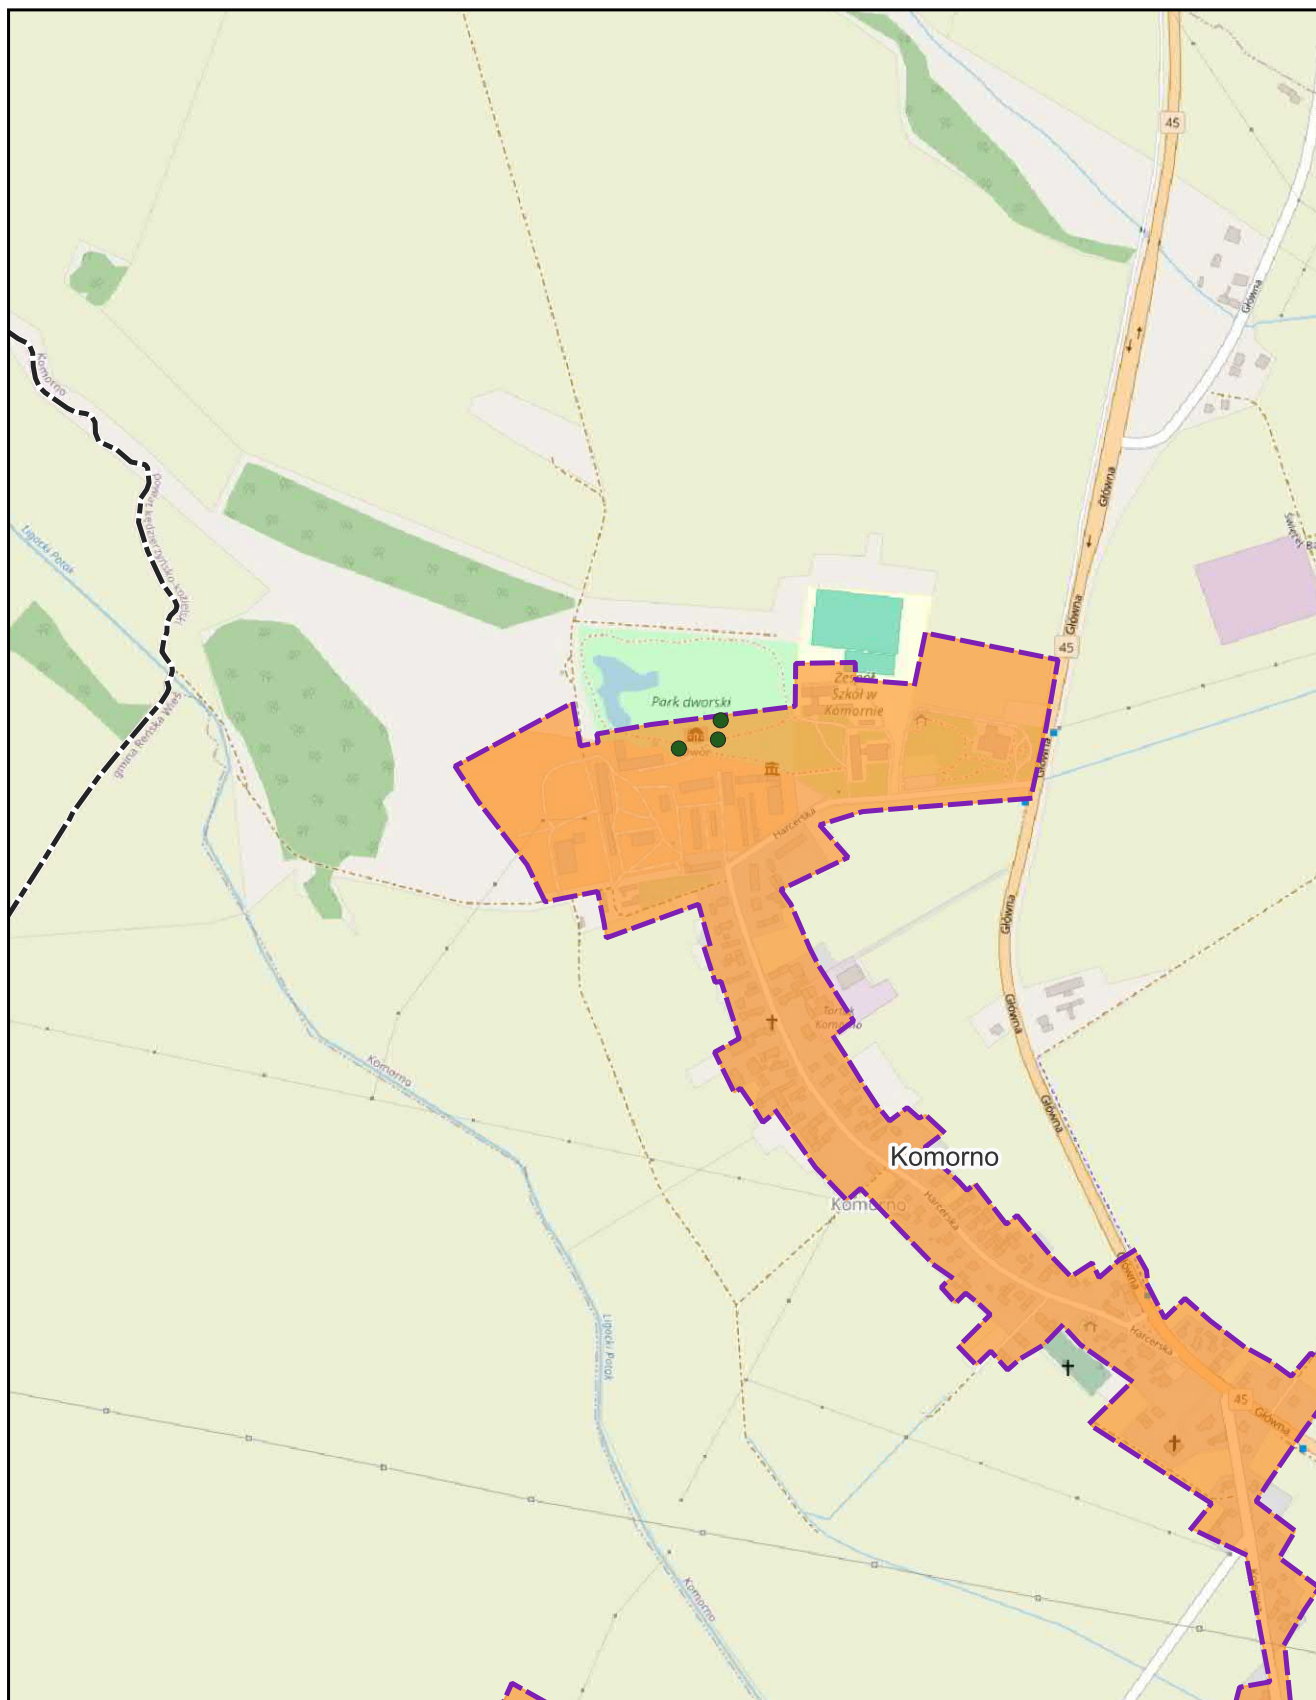


skala: 1:10 000

podkład mapowy: OpenStreetMap

0 0,25 0,5 km



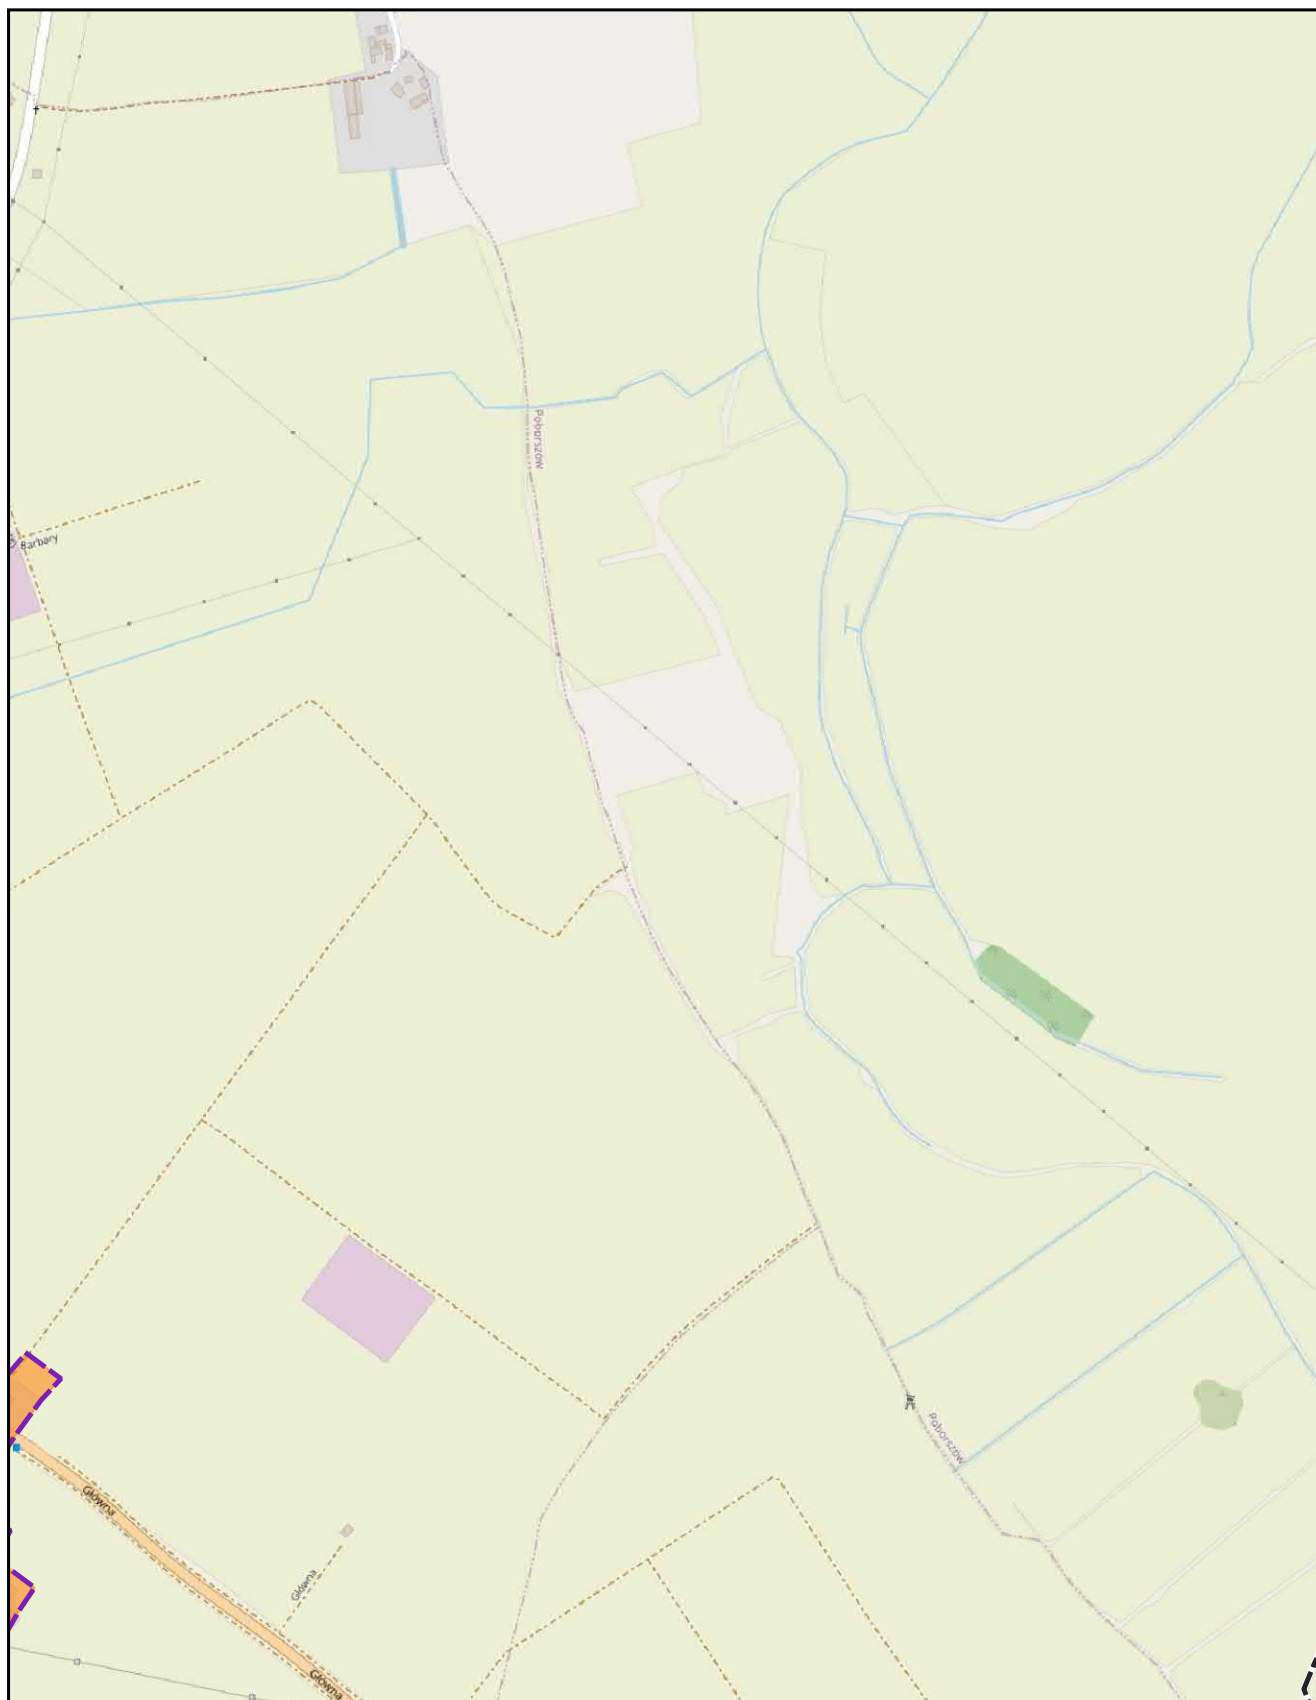


skala: 1:10 000

podkład mapowy: OpenStreetMap

0 0,25 0,5 km



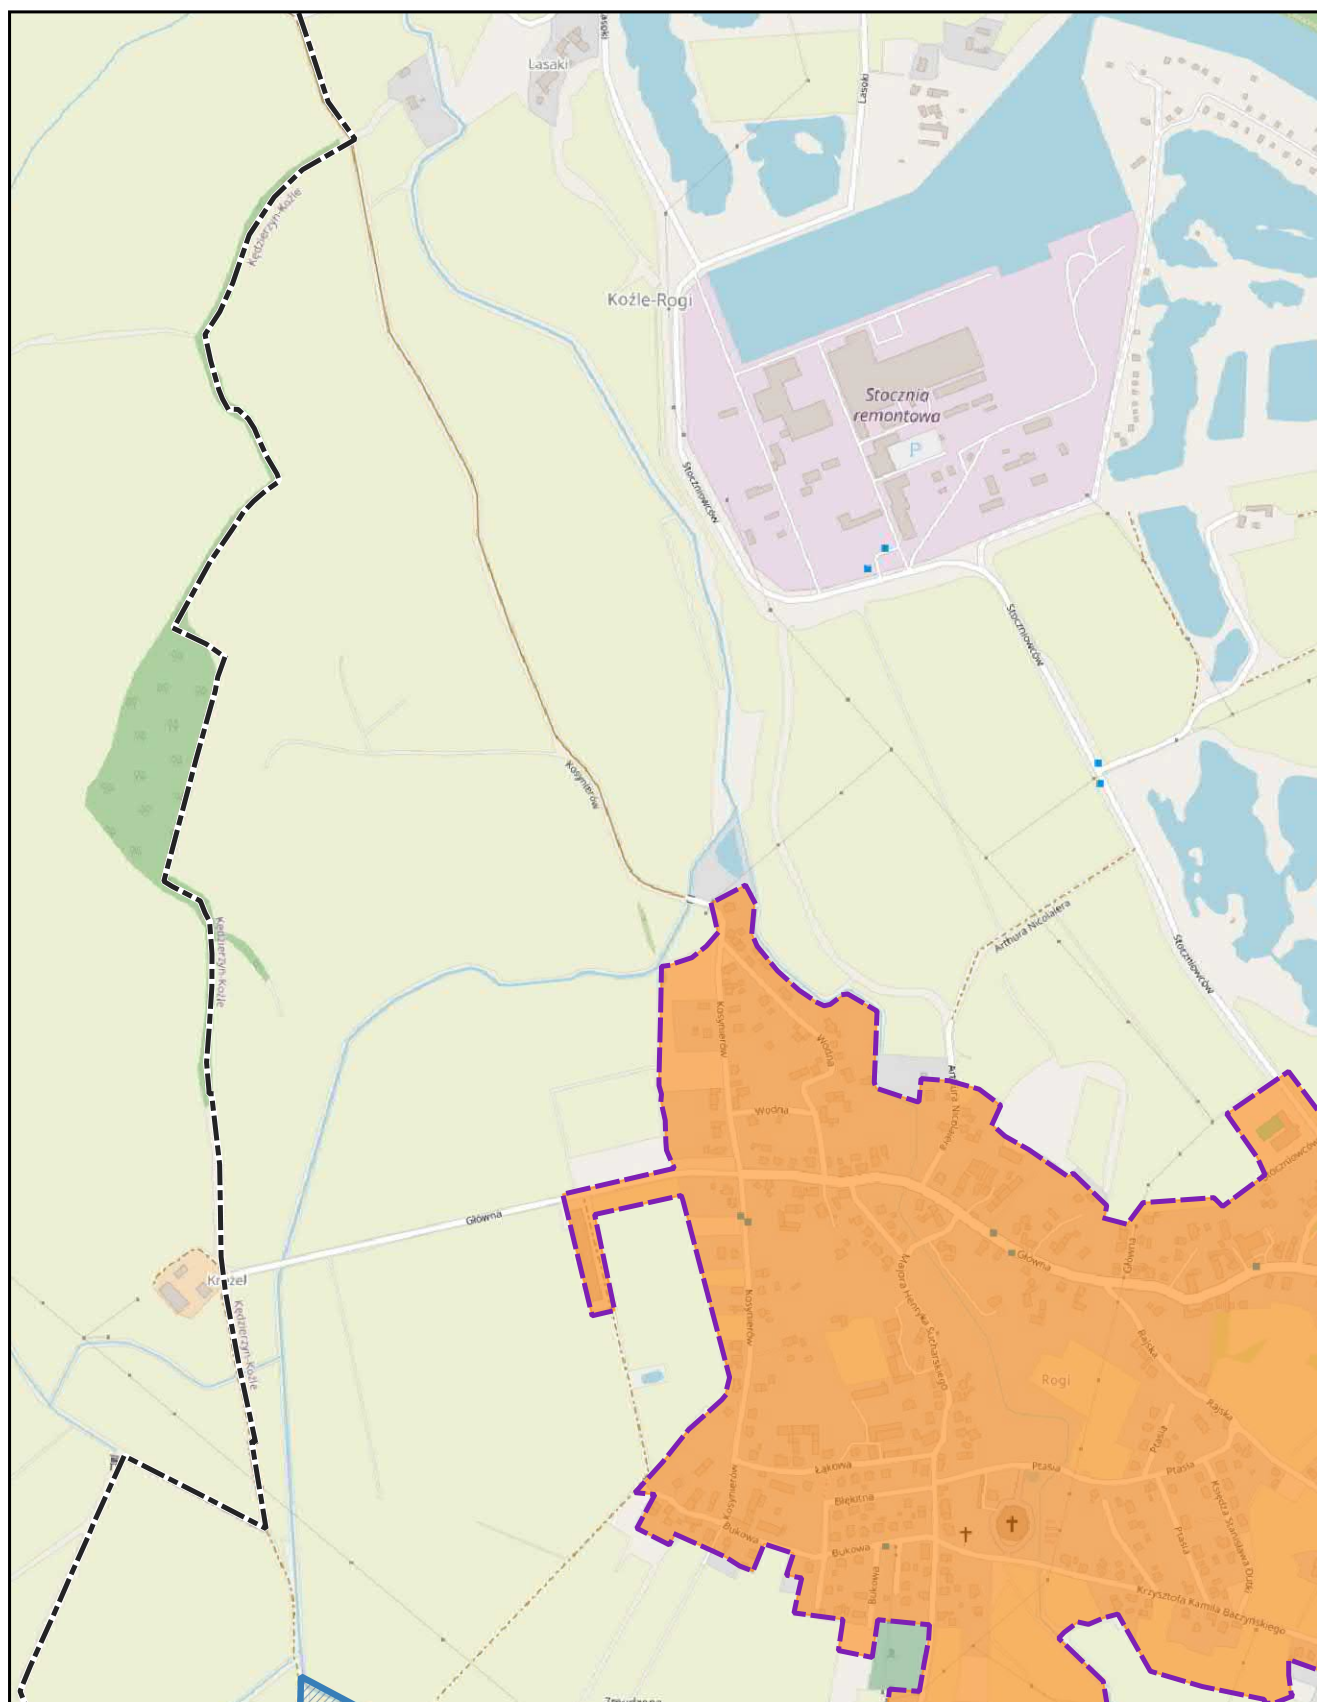

skala: 1:10 000


podkład mapowy: OpenStreetMap

0 0,25 0,5 km



Aglomeracja Kędzierzyn-Koźle

Arkusz: 9

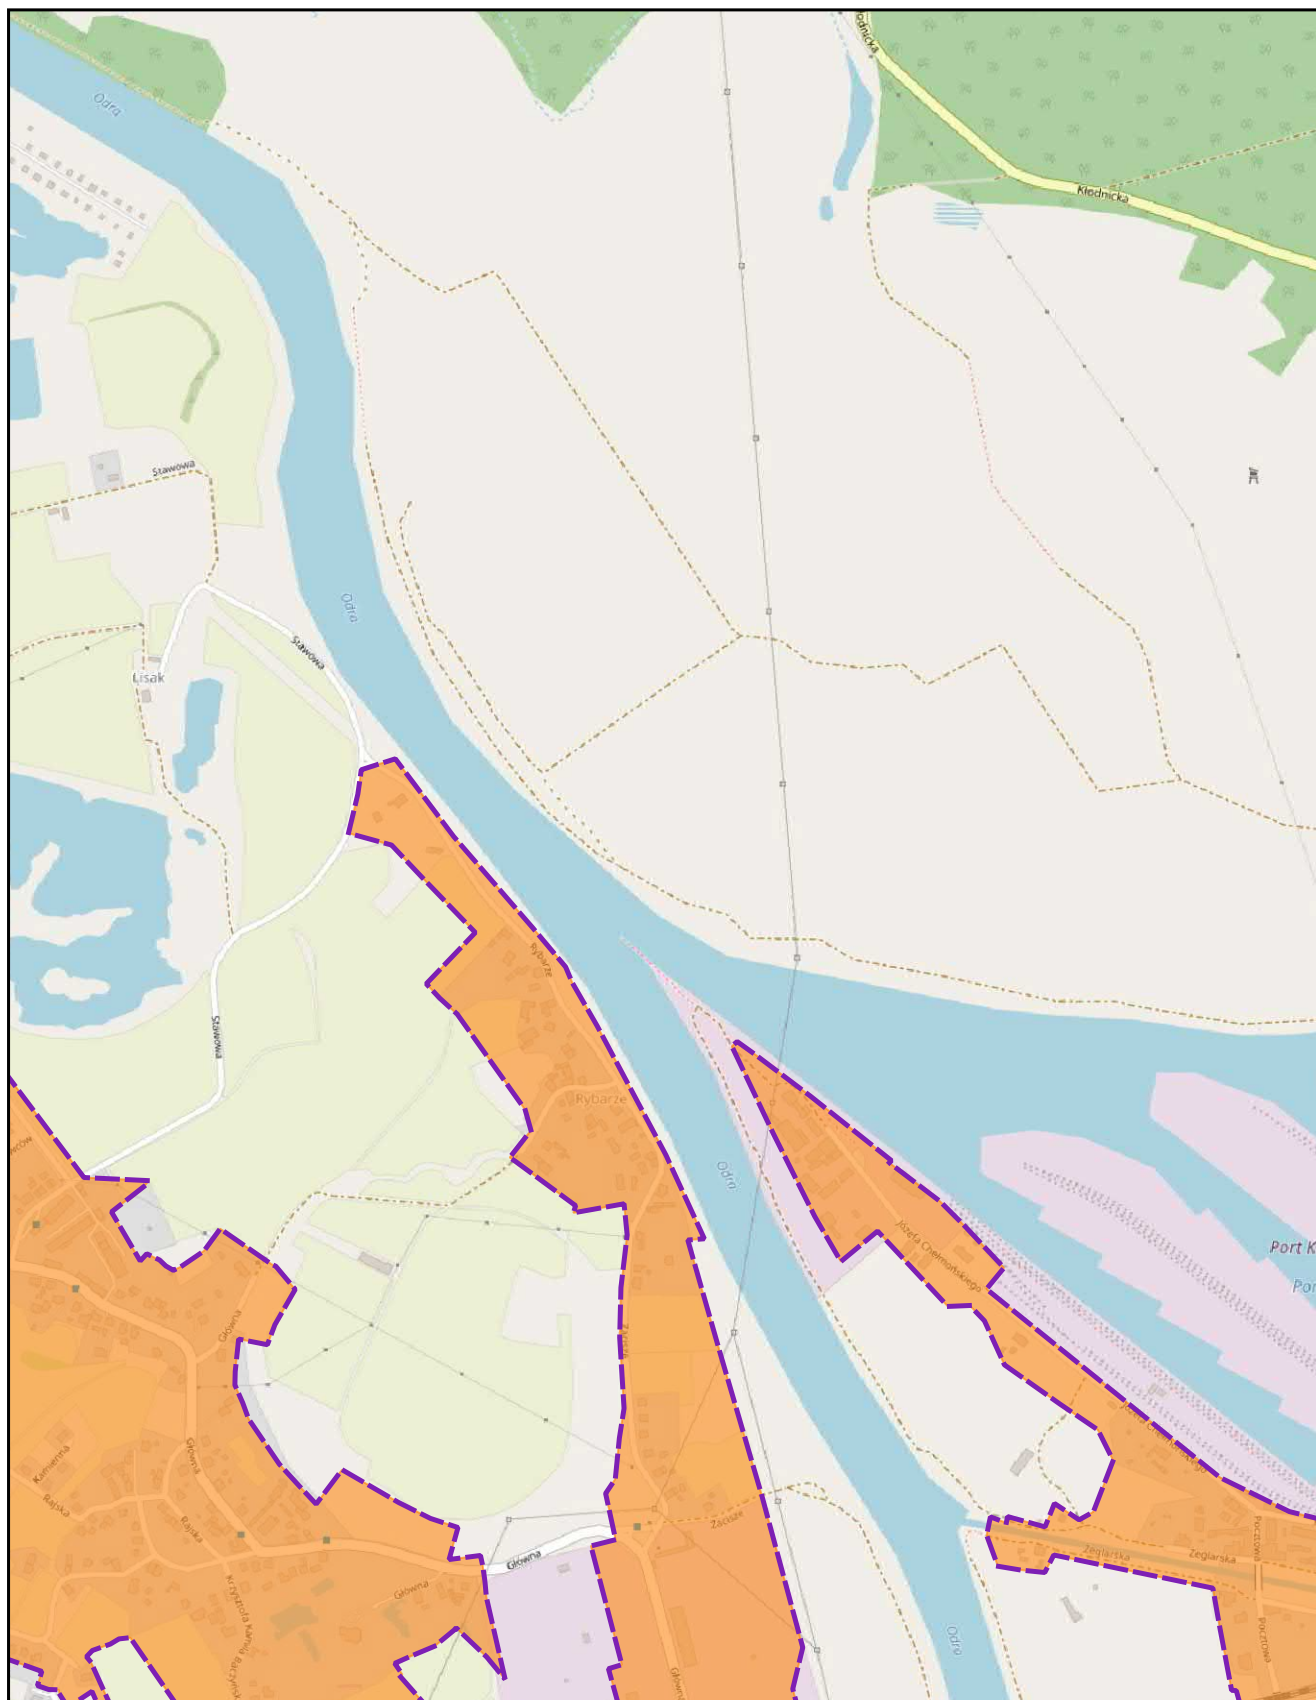


skala: 1:10 000

podkład mapowy: OpenStreetMap

0 0,25 0,5 km



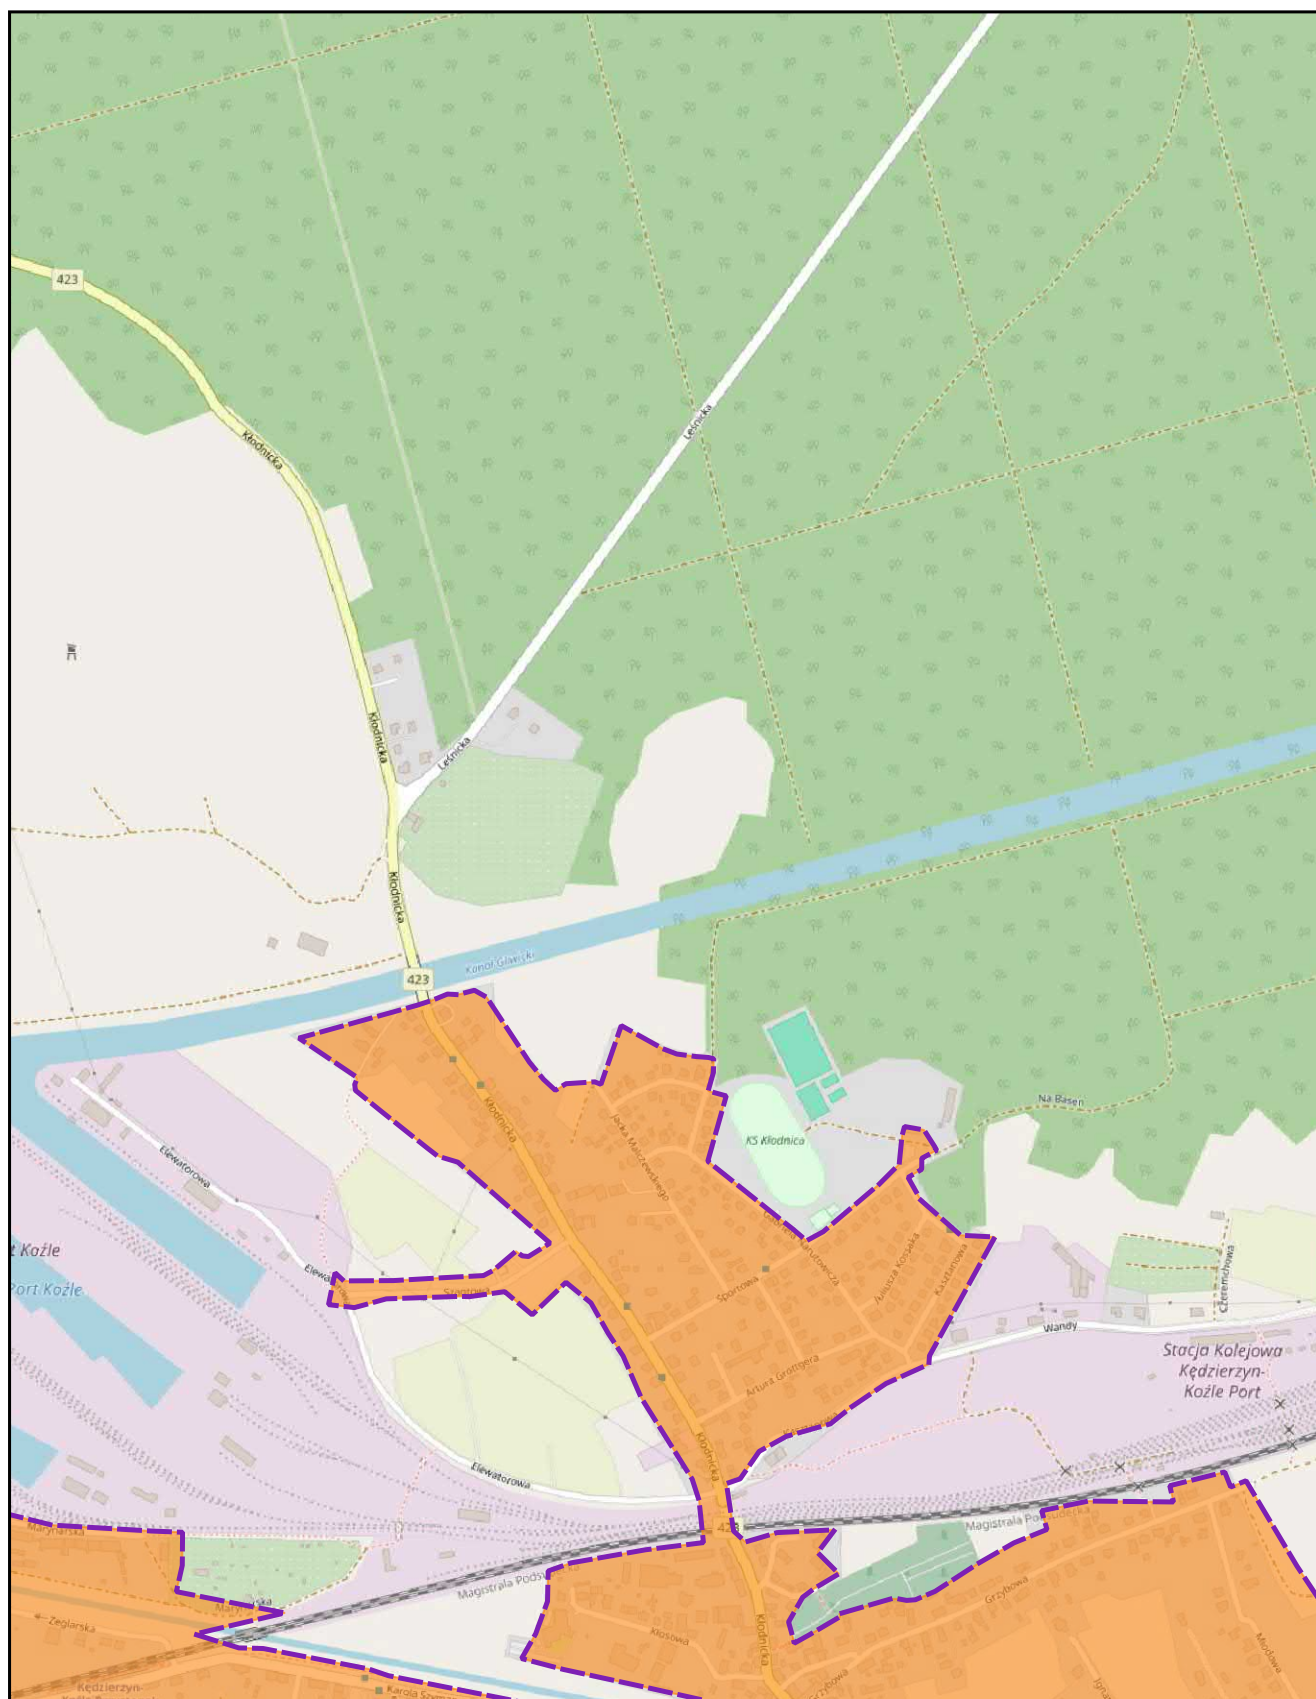


skala: 1:10 000

podkład mapowy: OpenStreetMap

0 0,25 0,5 km



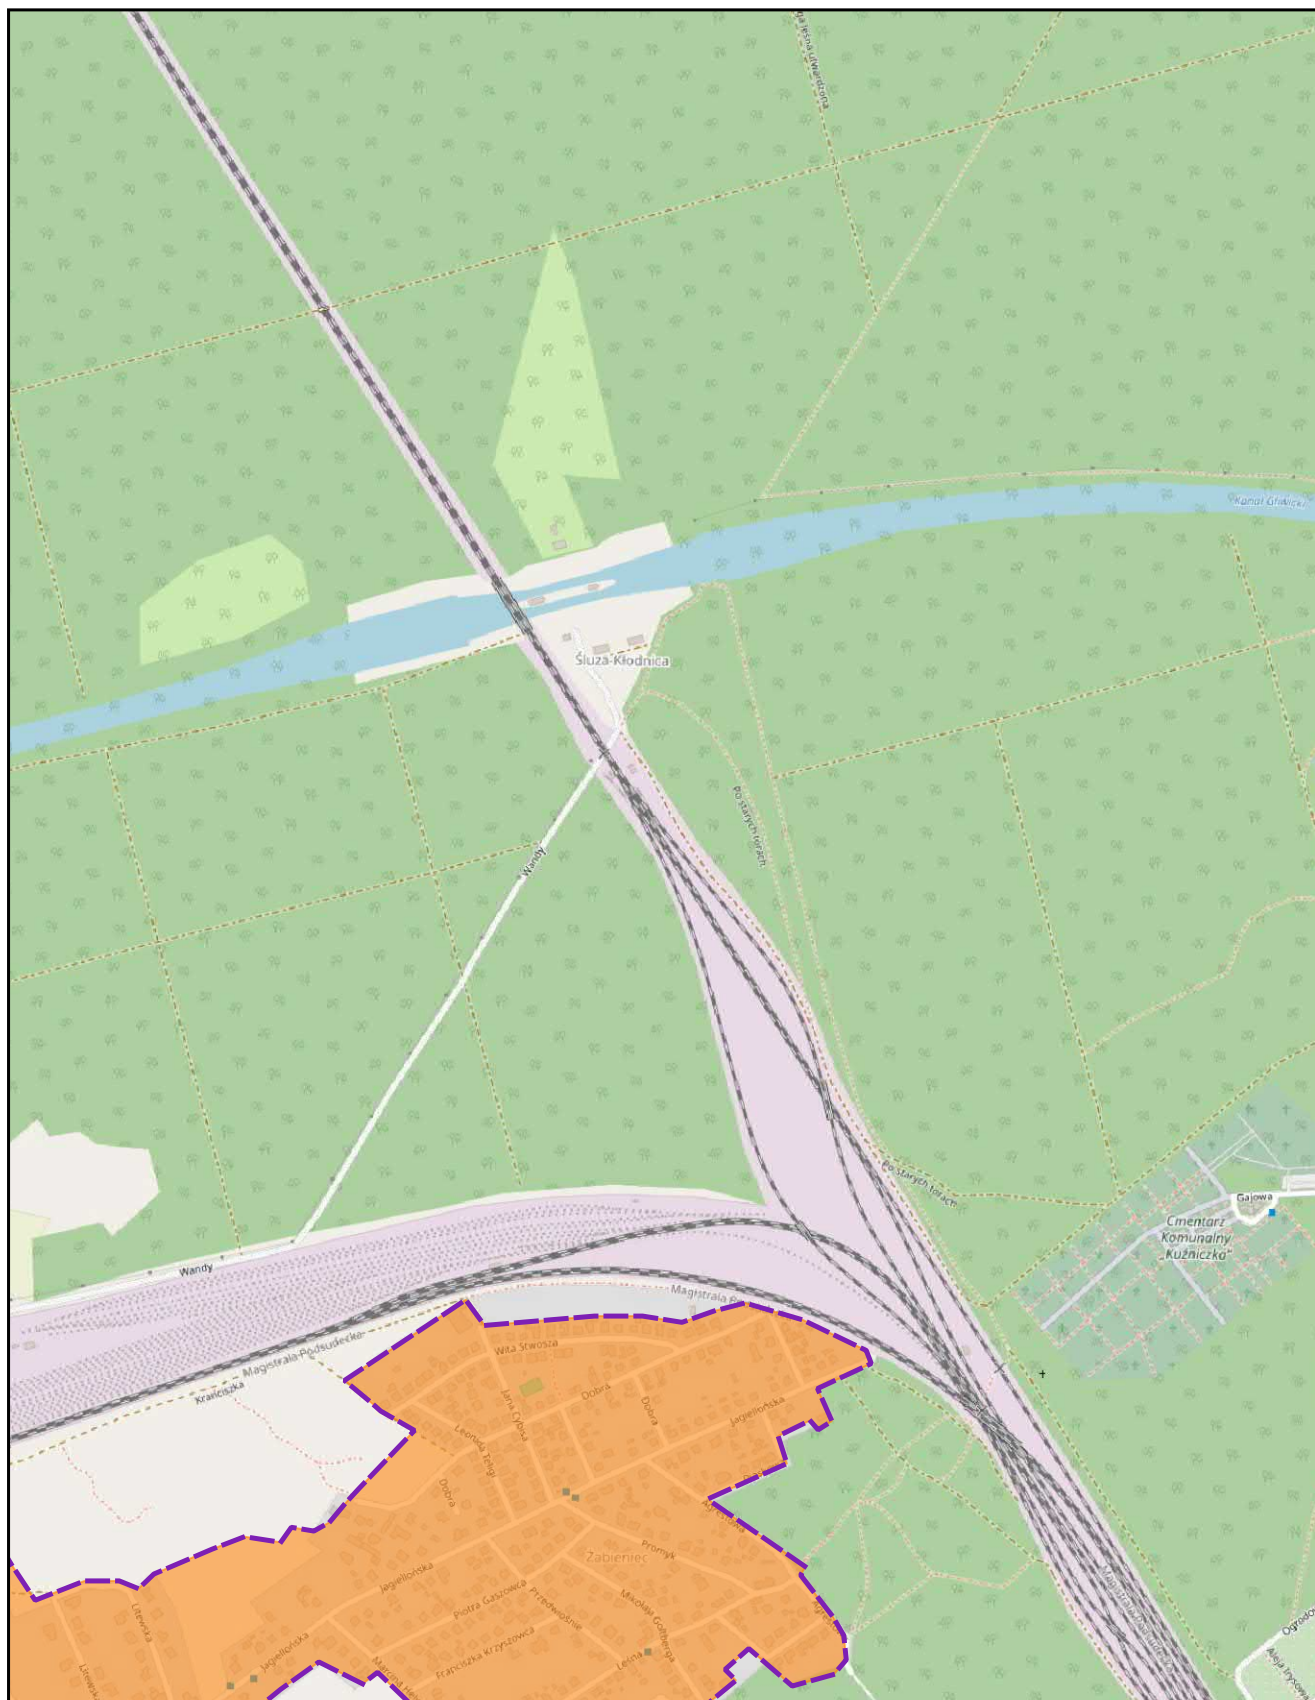


skala: 1:10 000

podkład mapowy: OpenStreetMap

0 0,25 0,5 km



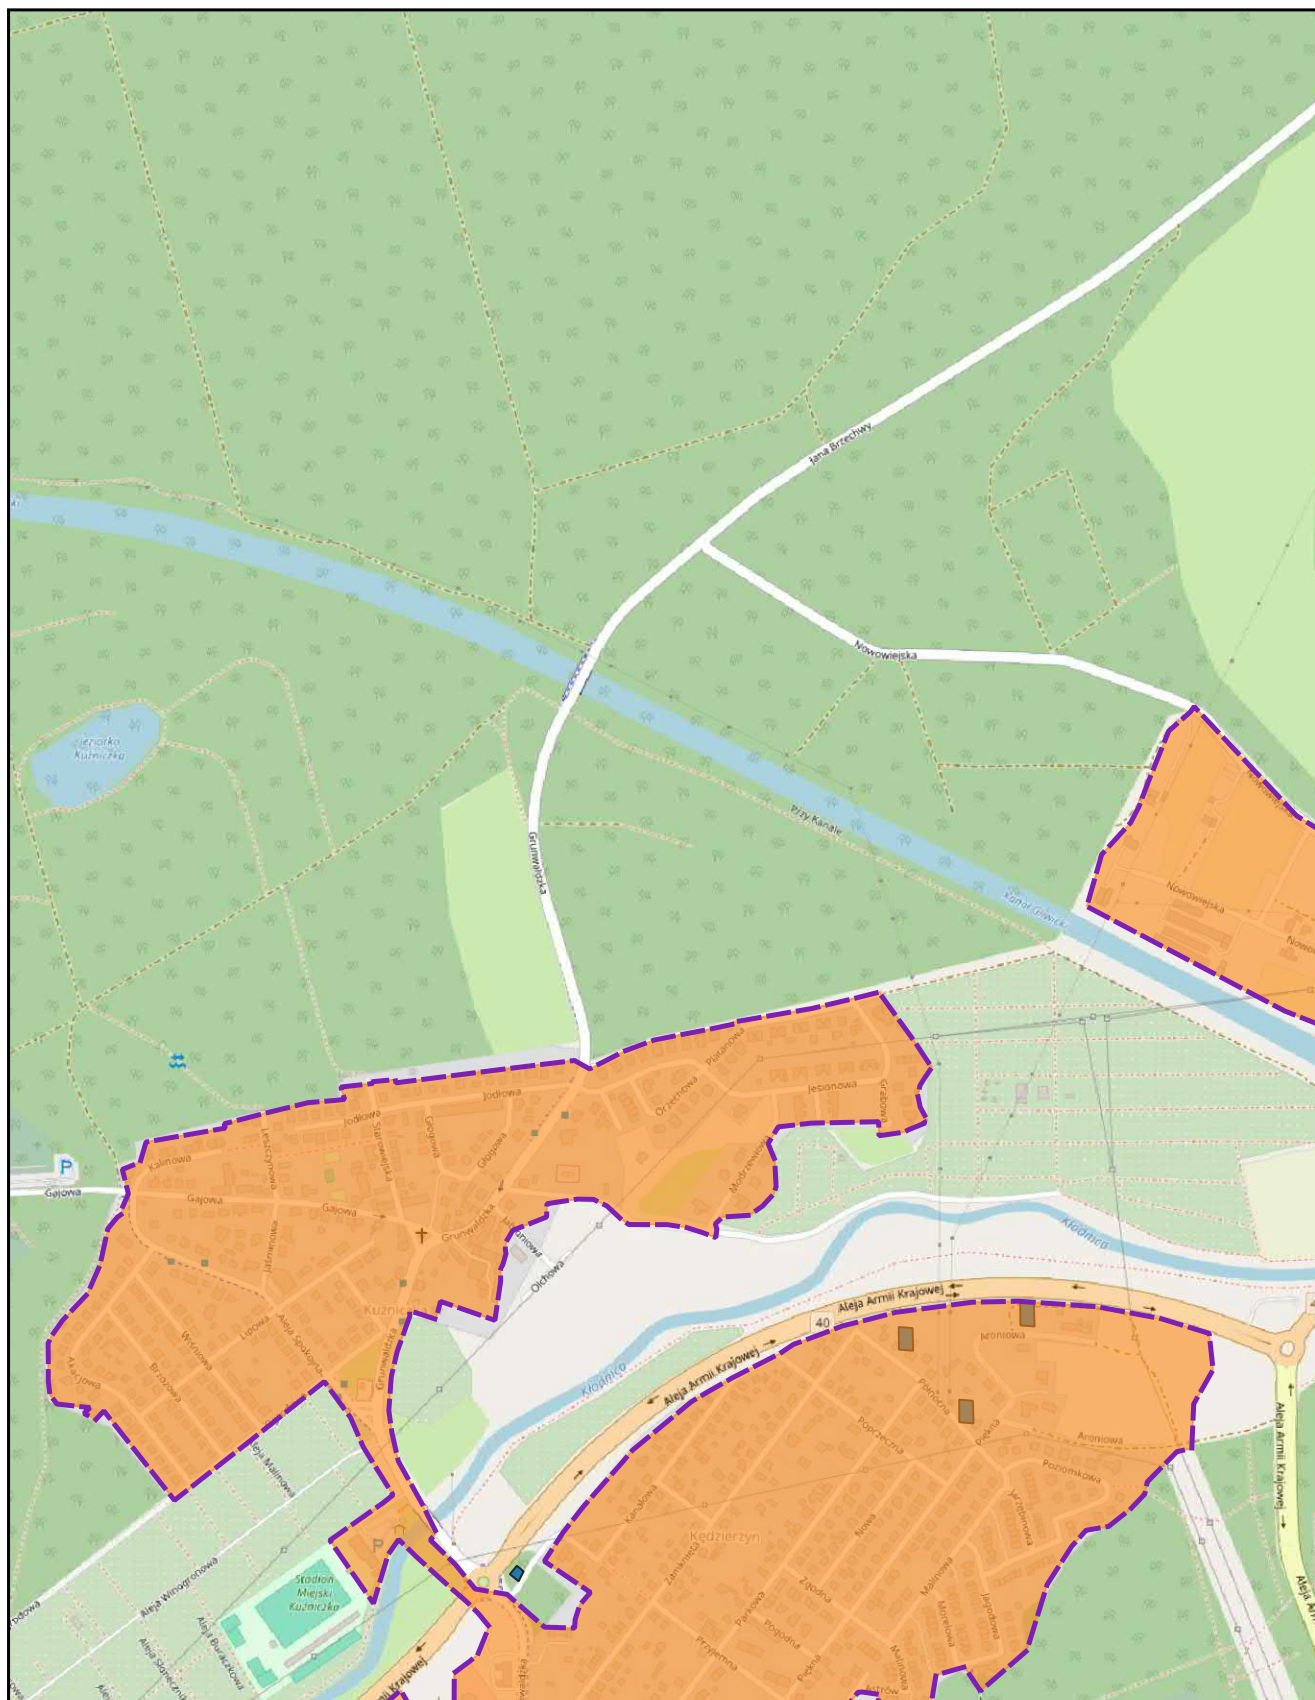


skala: 1:10 000

podkład mapowy: OpenStreetMap

0 0,25 0,5 km




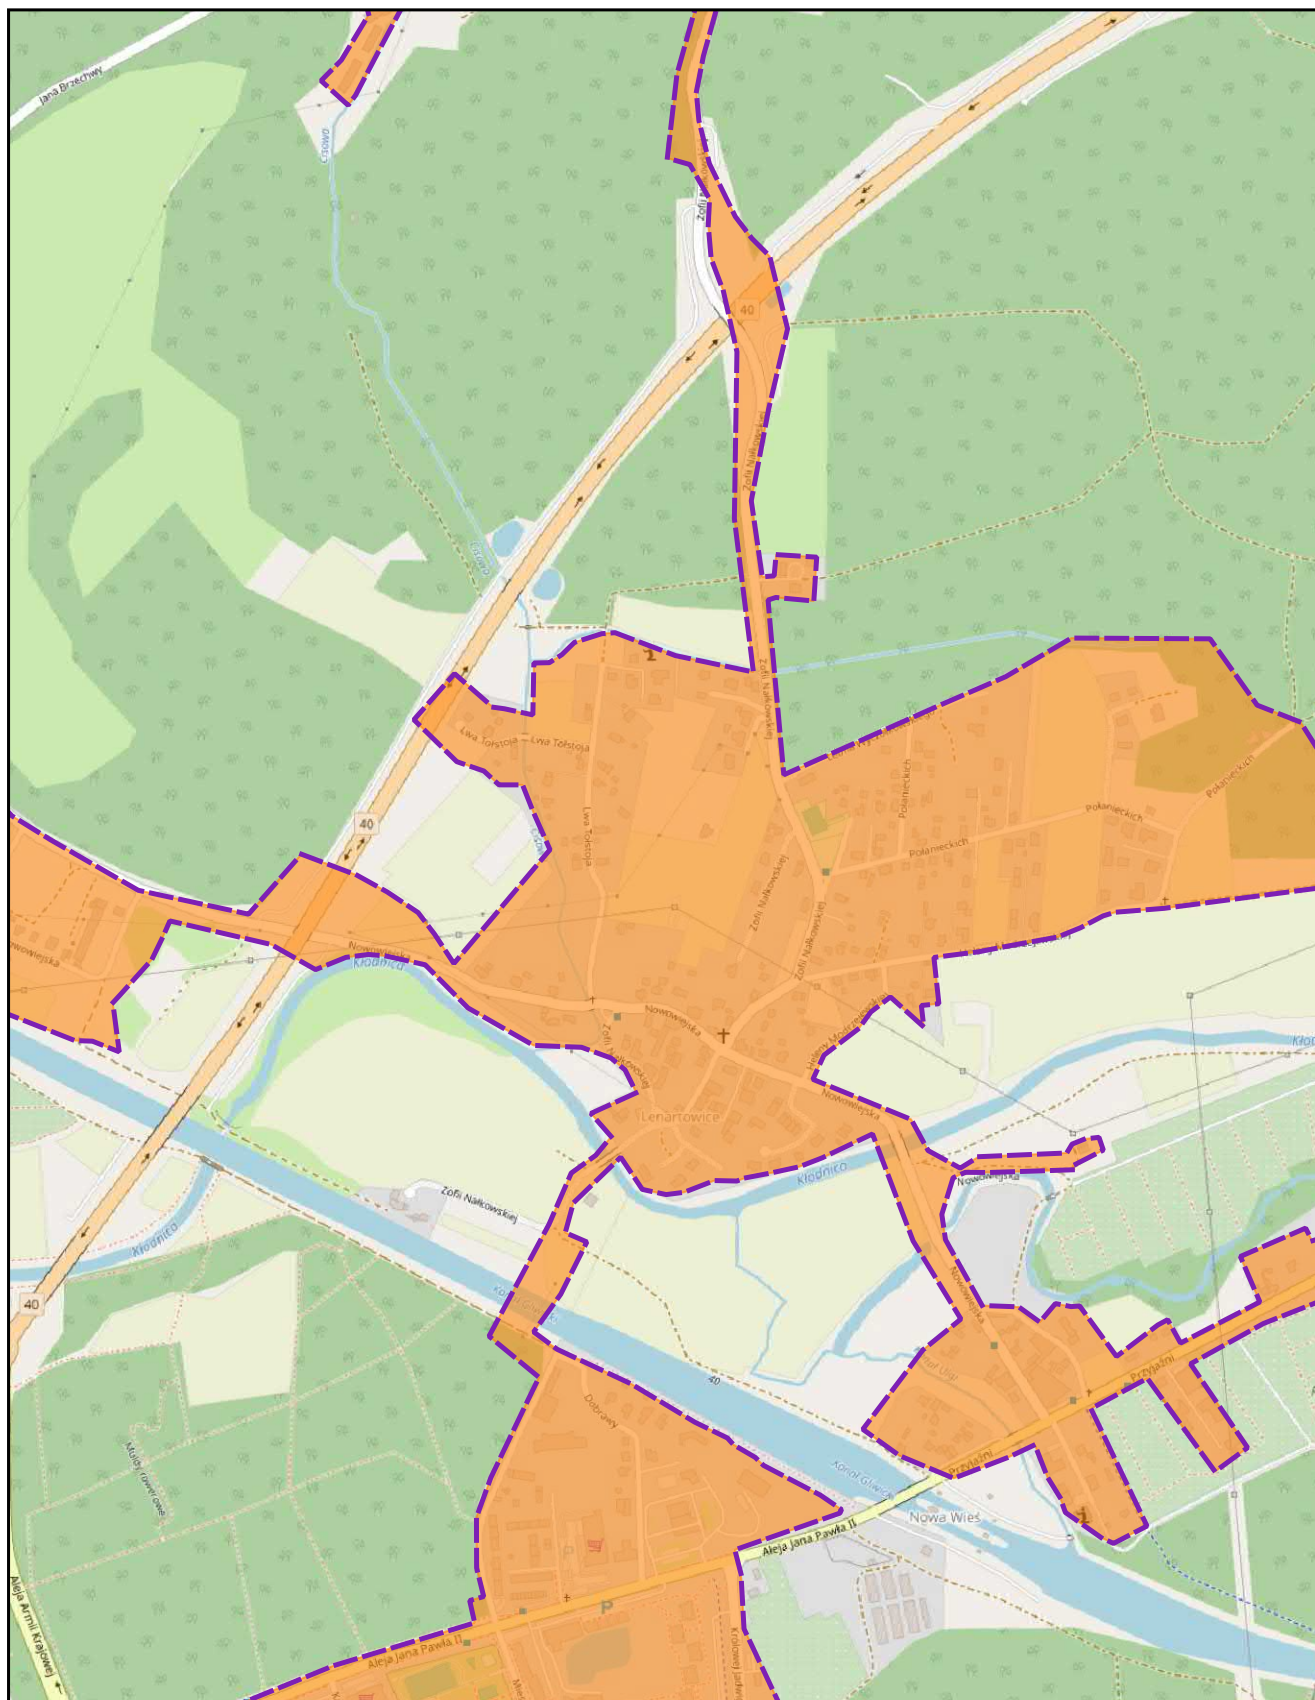

skala: 1:10 000

podkład mapowy: OpenStreetMap


0 0,25 0,5 km

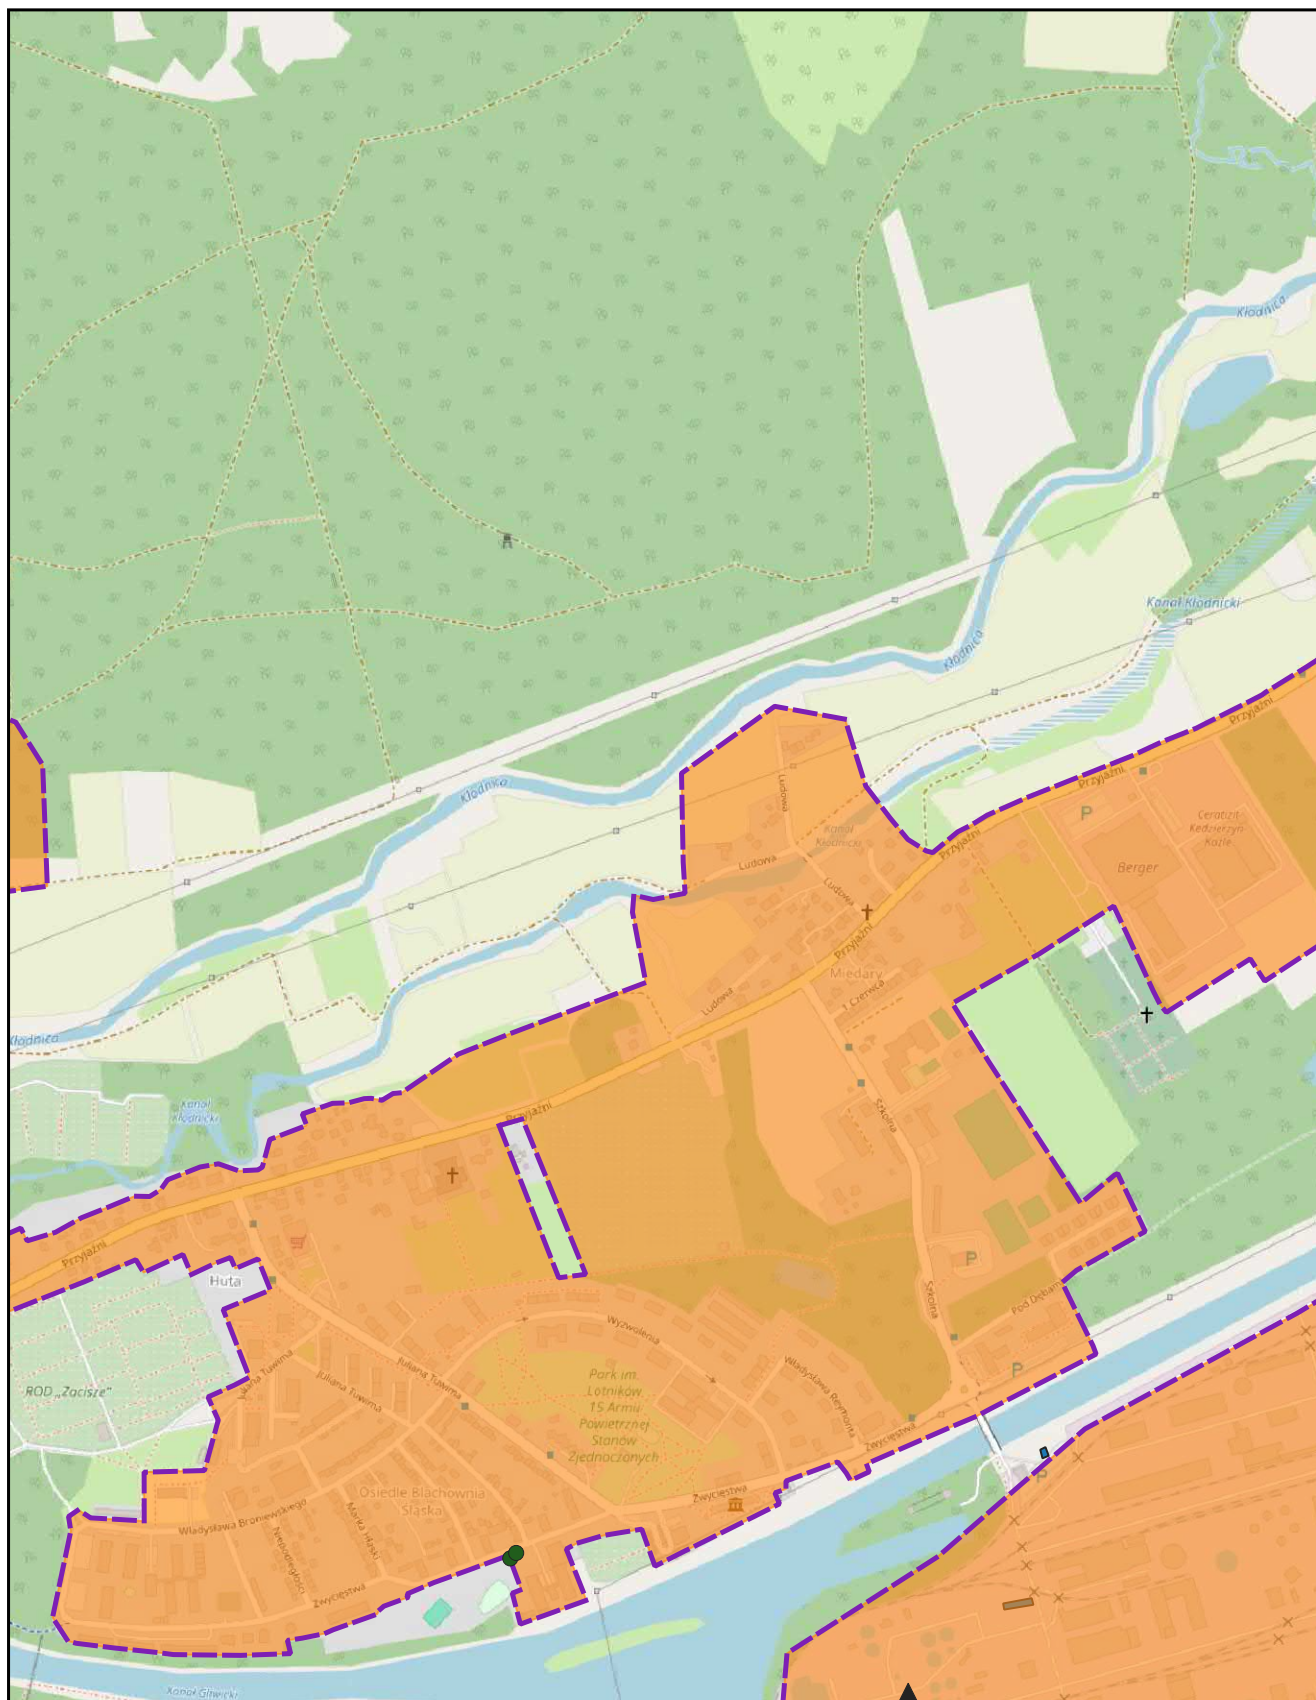

skala: 1:10 000

podkład mapowy: OpenStreetMap

0 0,25 0,5 km

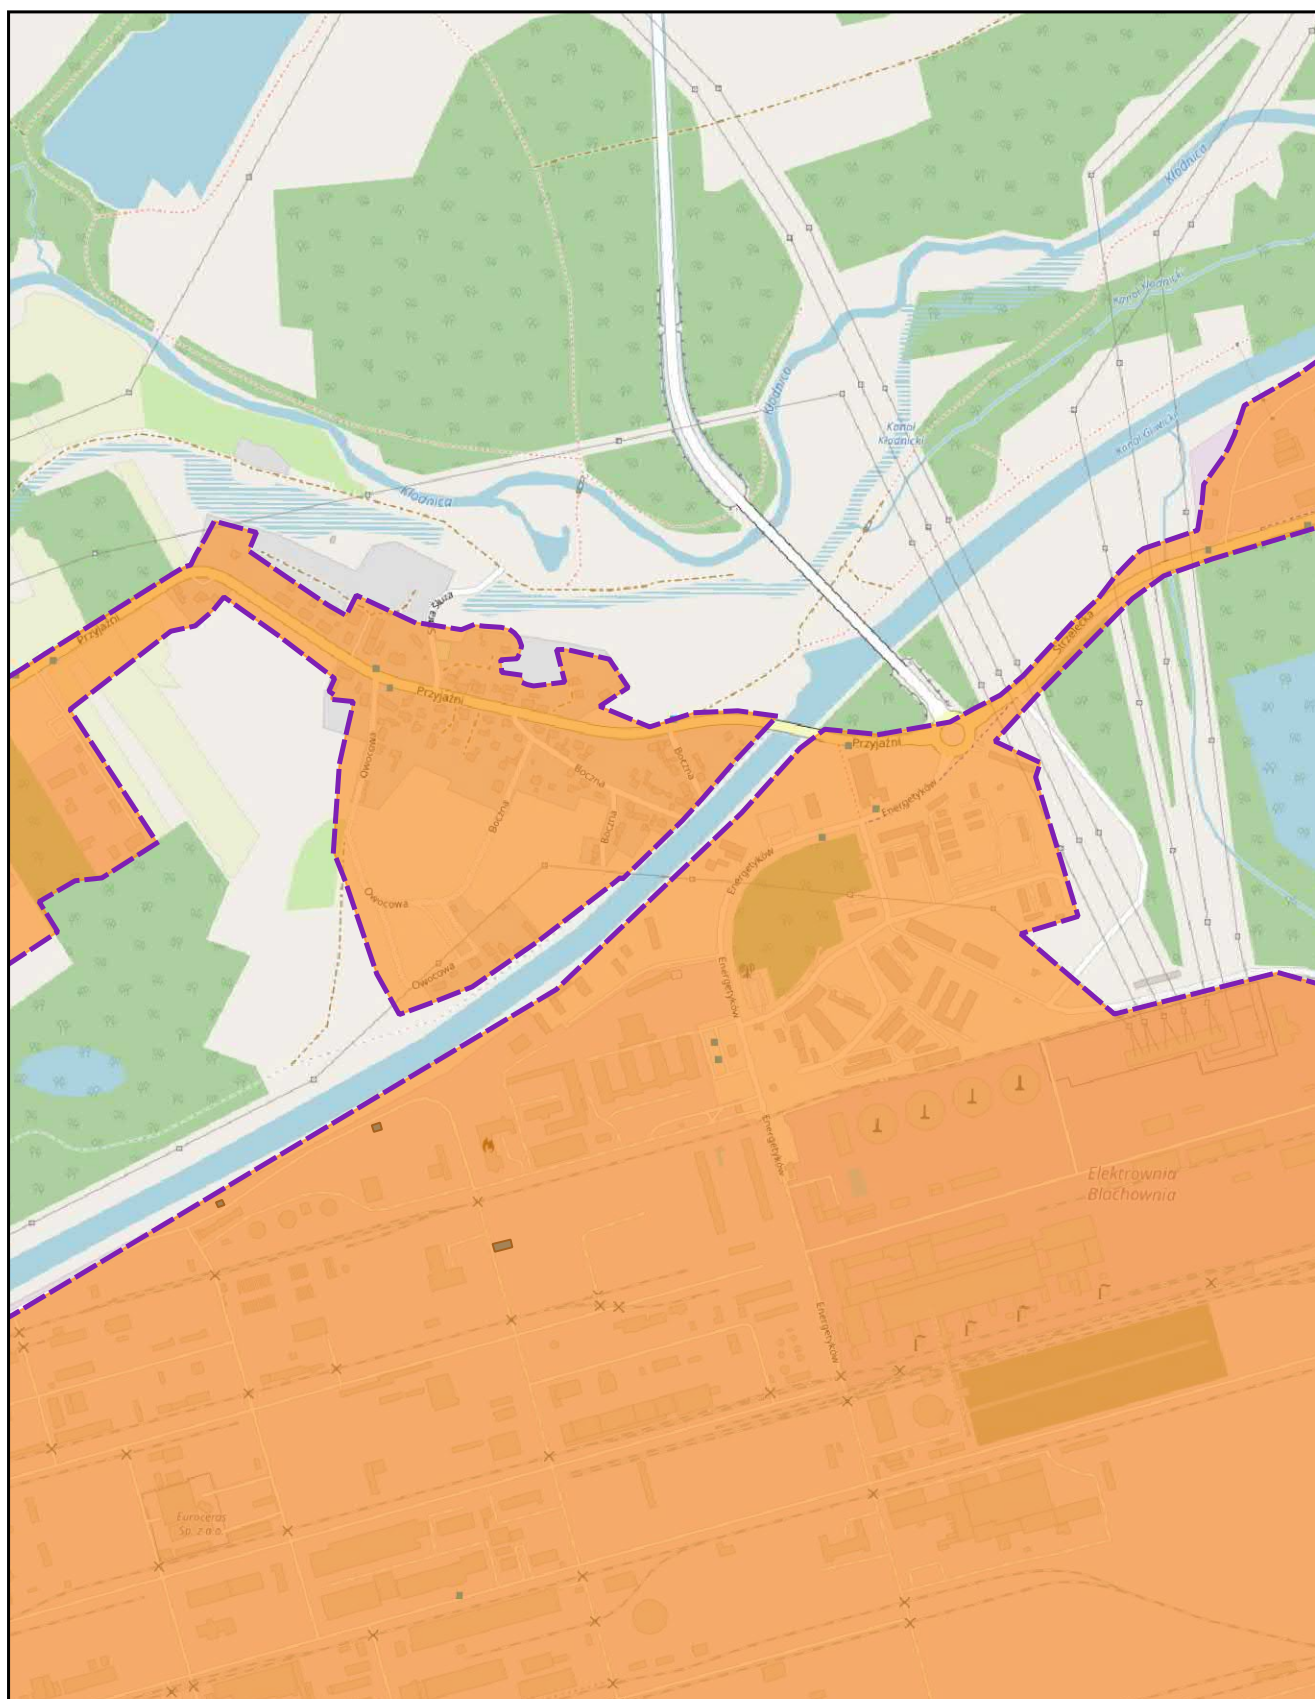


skala: 1:10 000

podkład mapowy: OpenStreetMap

0 0,25 0,5 km



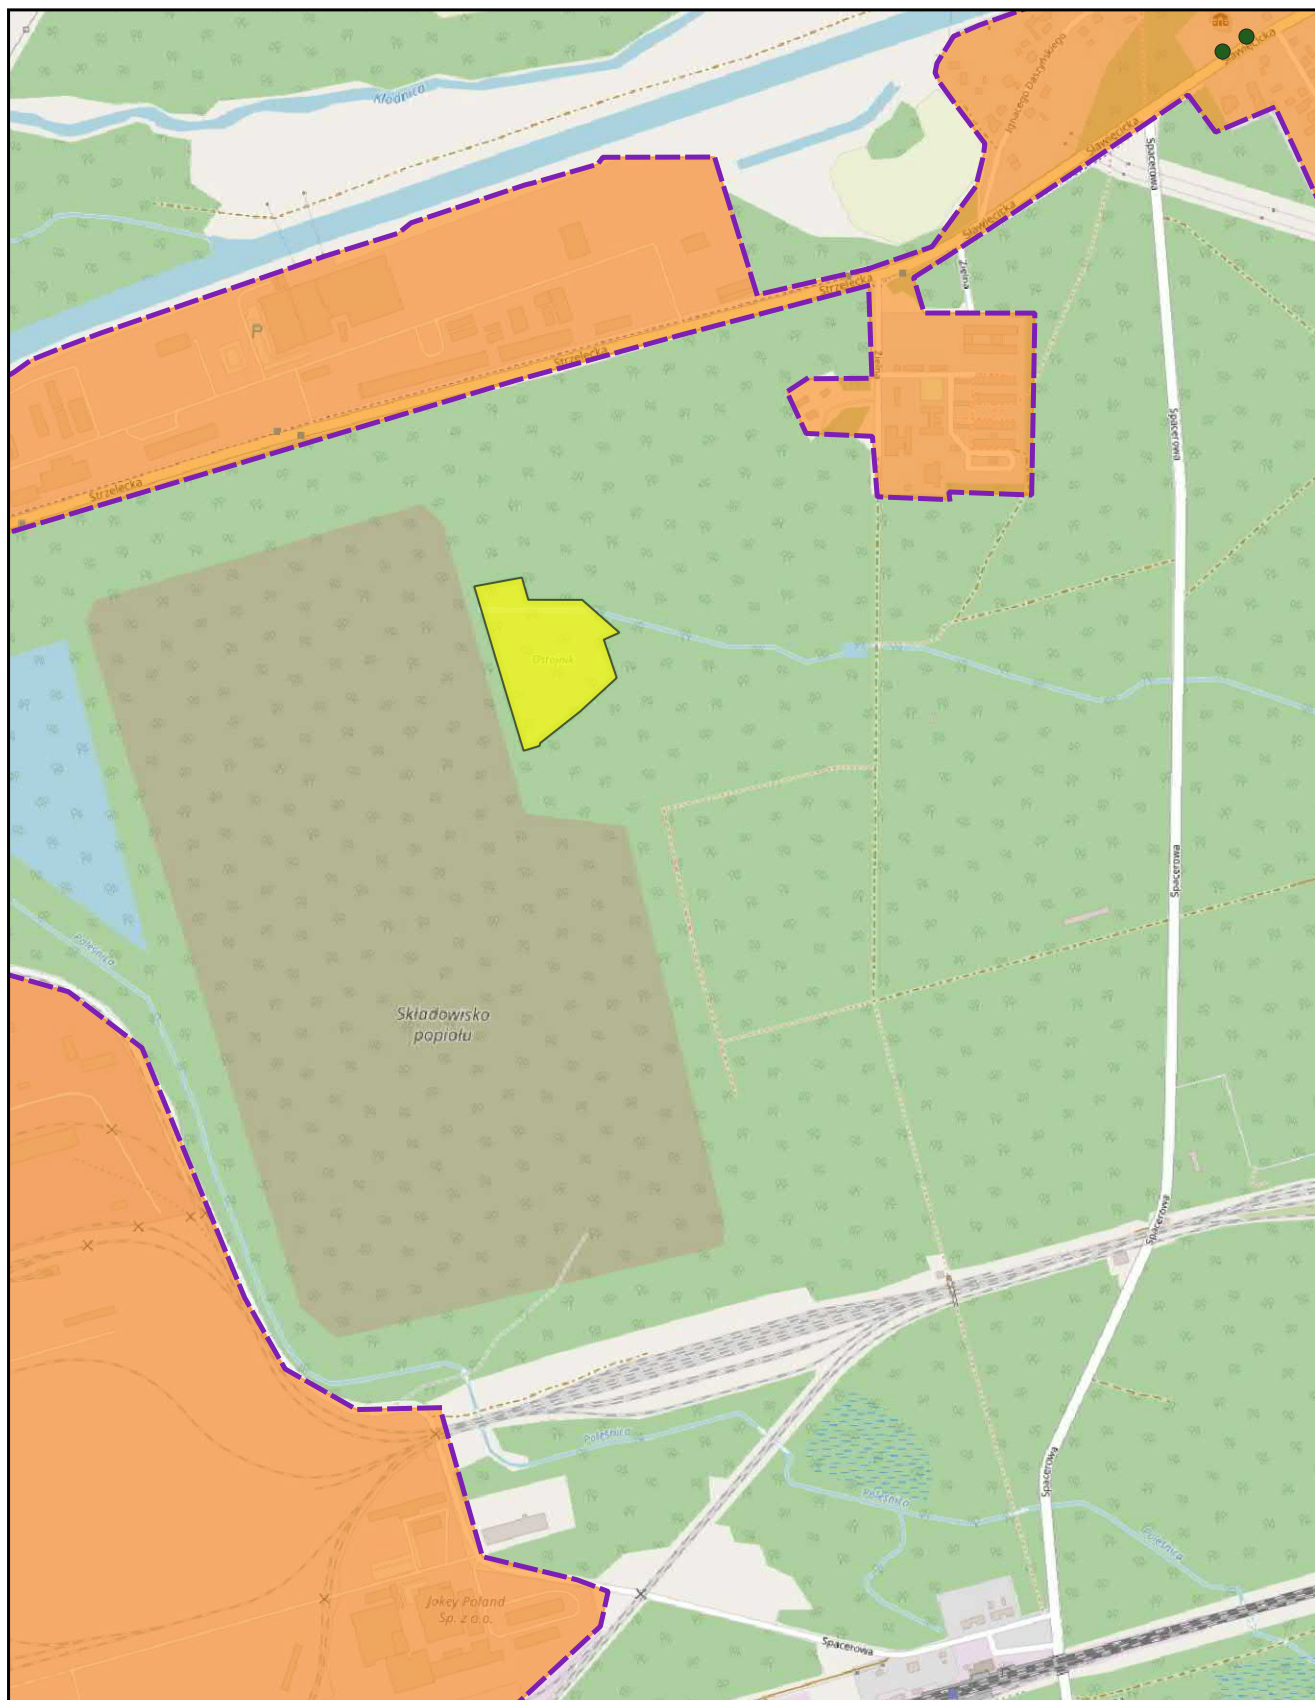


skala: 1:10 000

podkład mapowy: OpenStreetMap

0 0,25 0,5 km



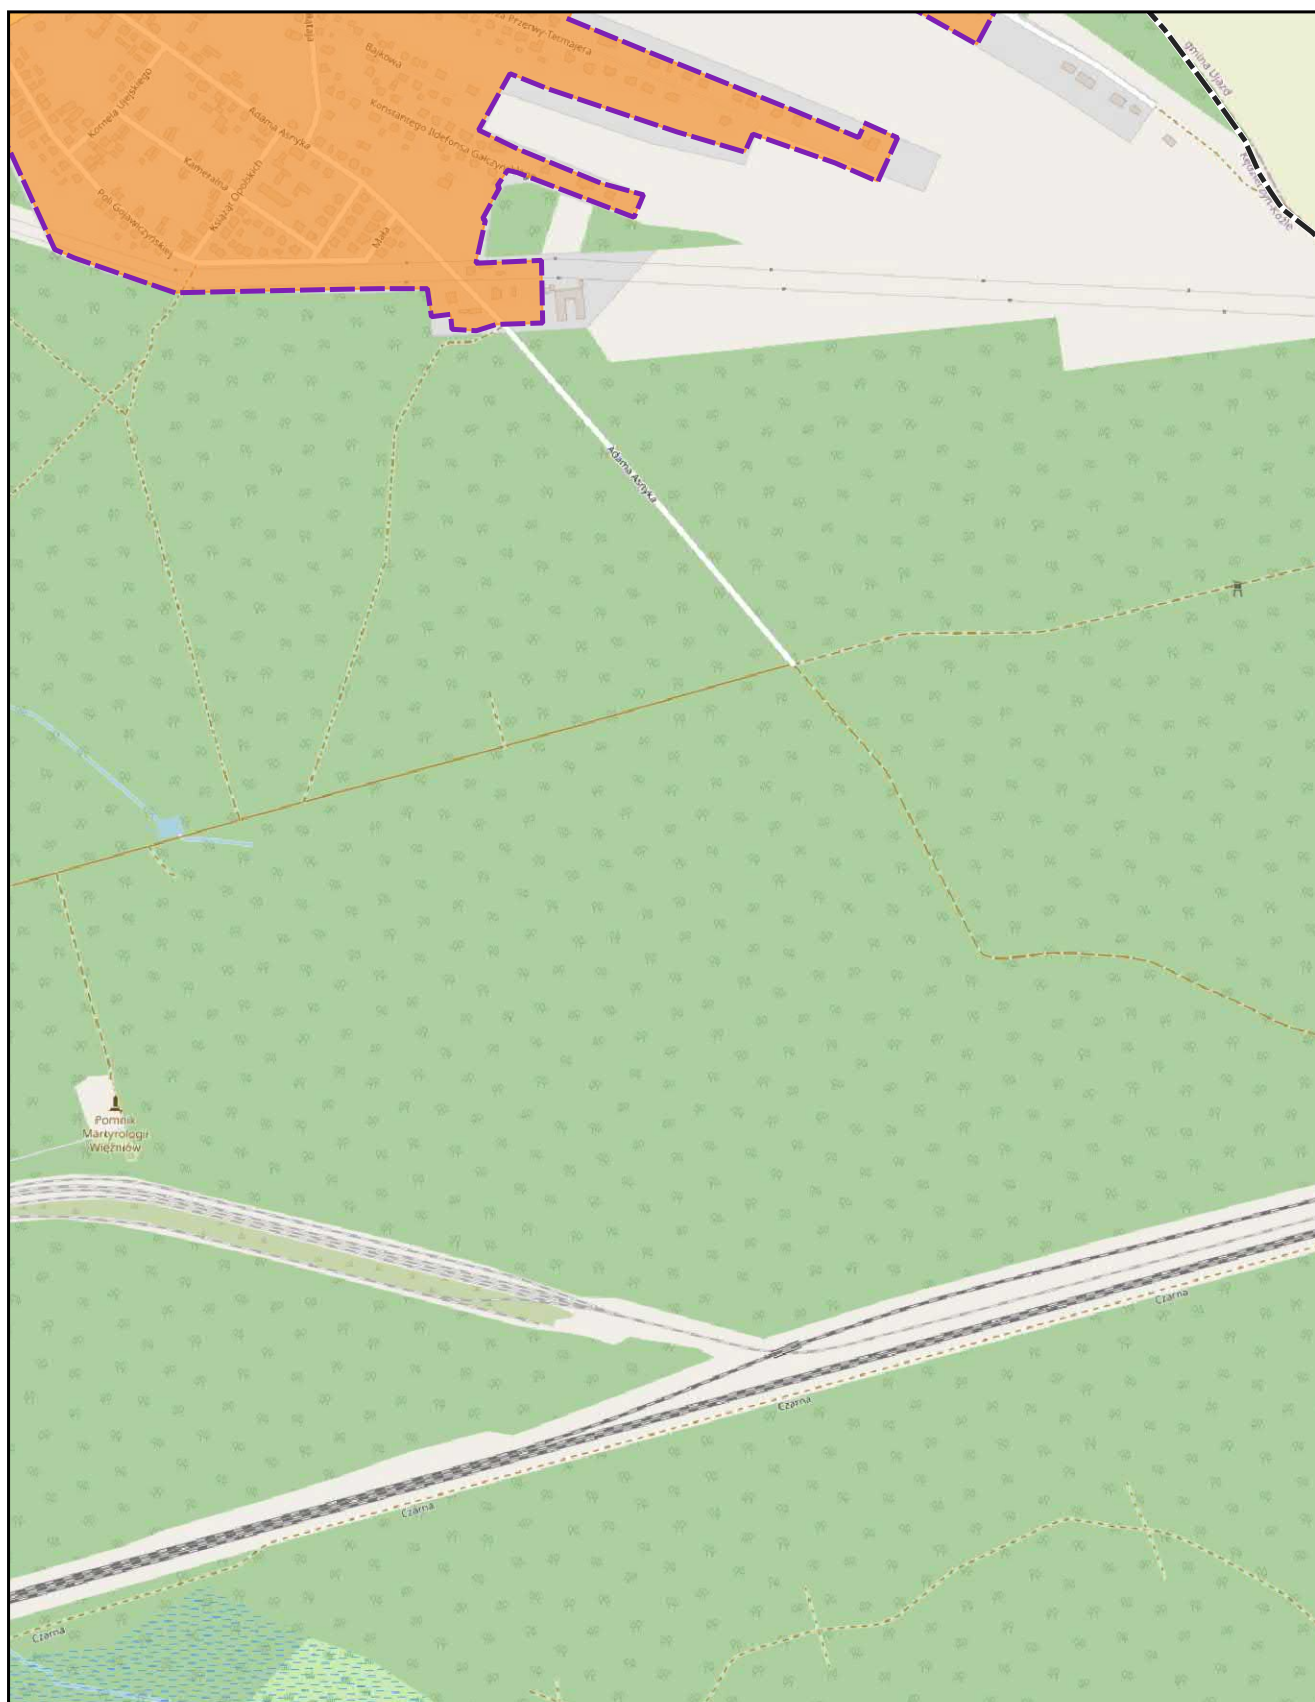

skala: 1:10 000

podkład mapowy: OpenStreetMap

0 0,25 0,5 km






skala: 1:10 000

podkład mapowy: OpenStreetMap

0 0,25 0,5 km



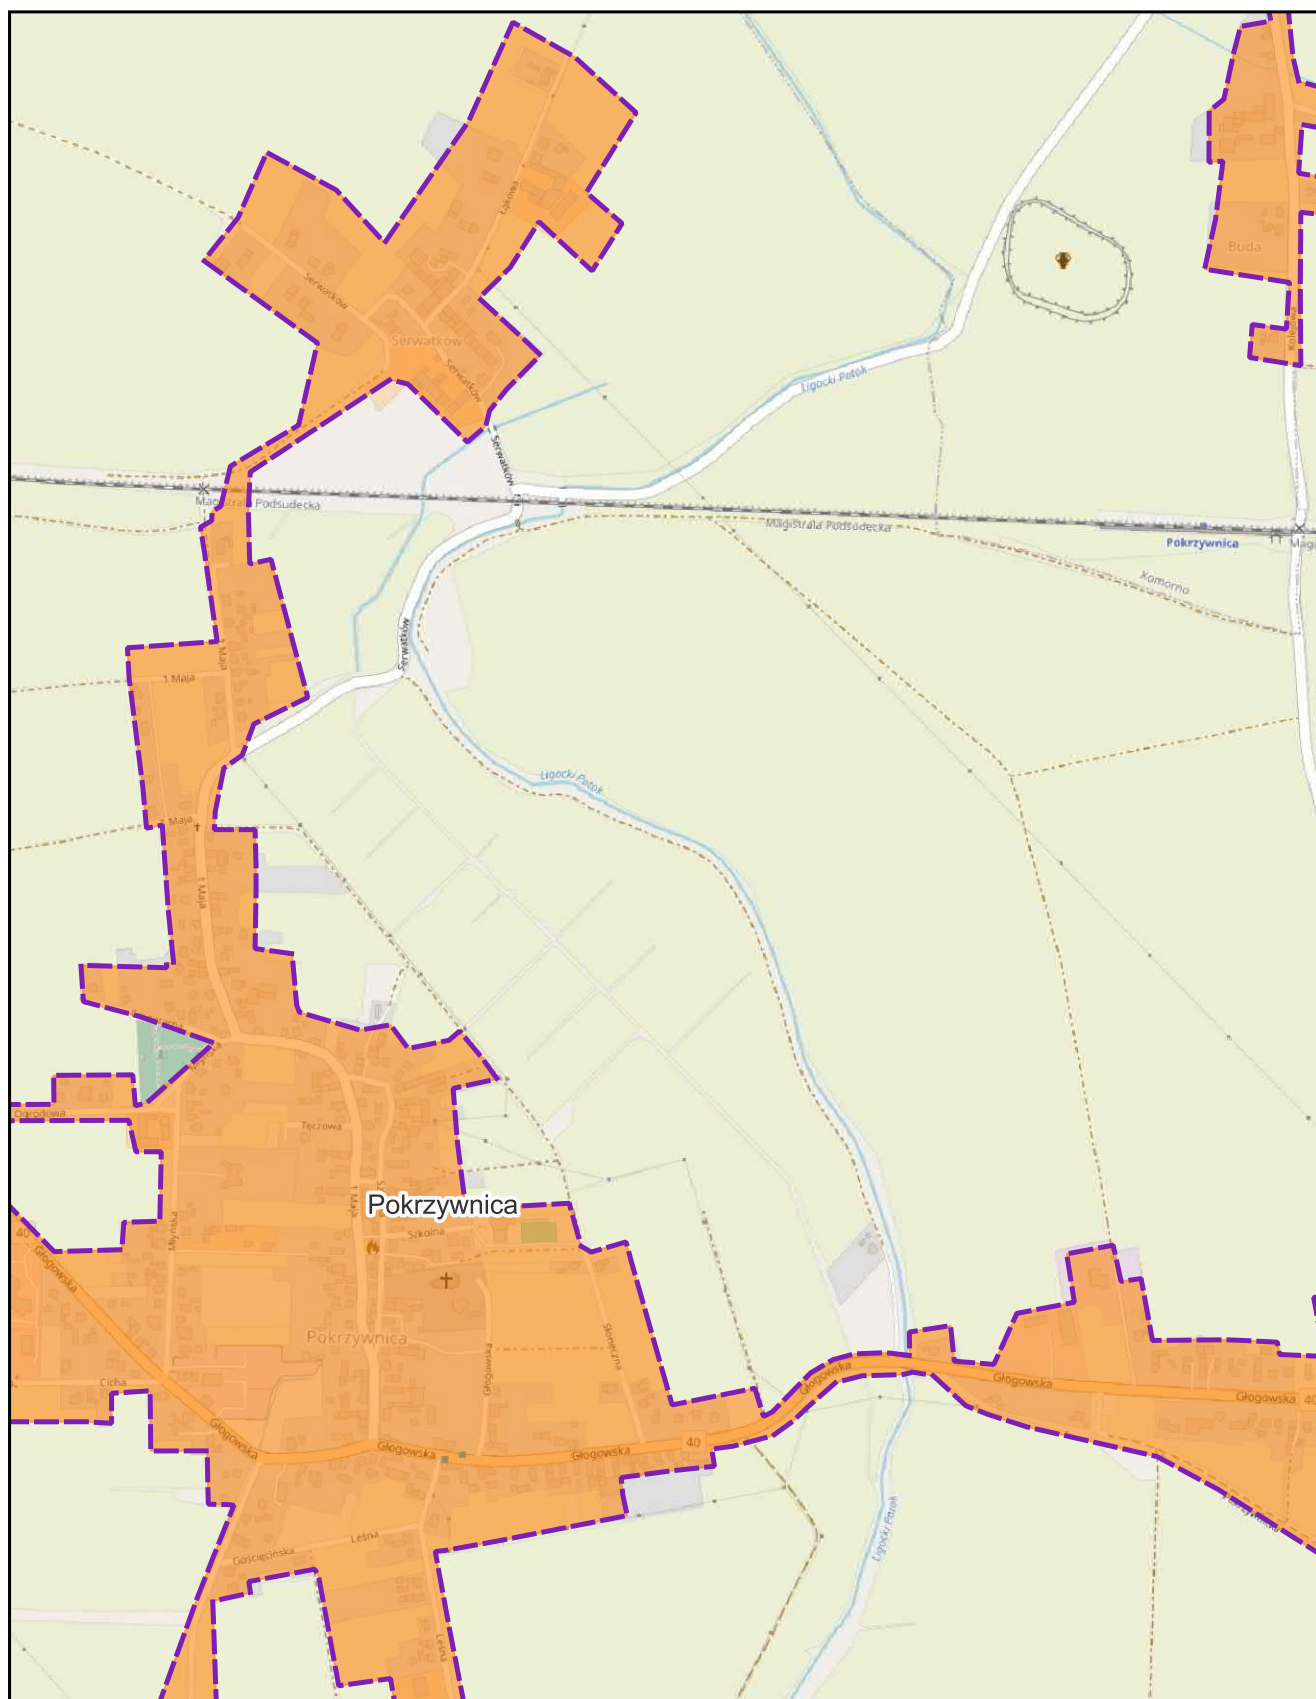

skala: 1:10 000


podkład mapowy: OpenStreetMap

0 0,25 0,5 km



Aglomeracja Kędzierzyn-Koźle

Arkusz: 20

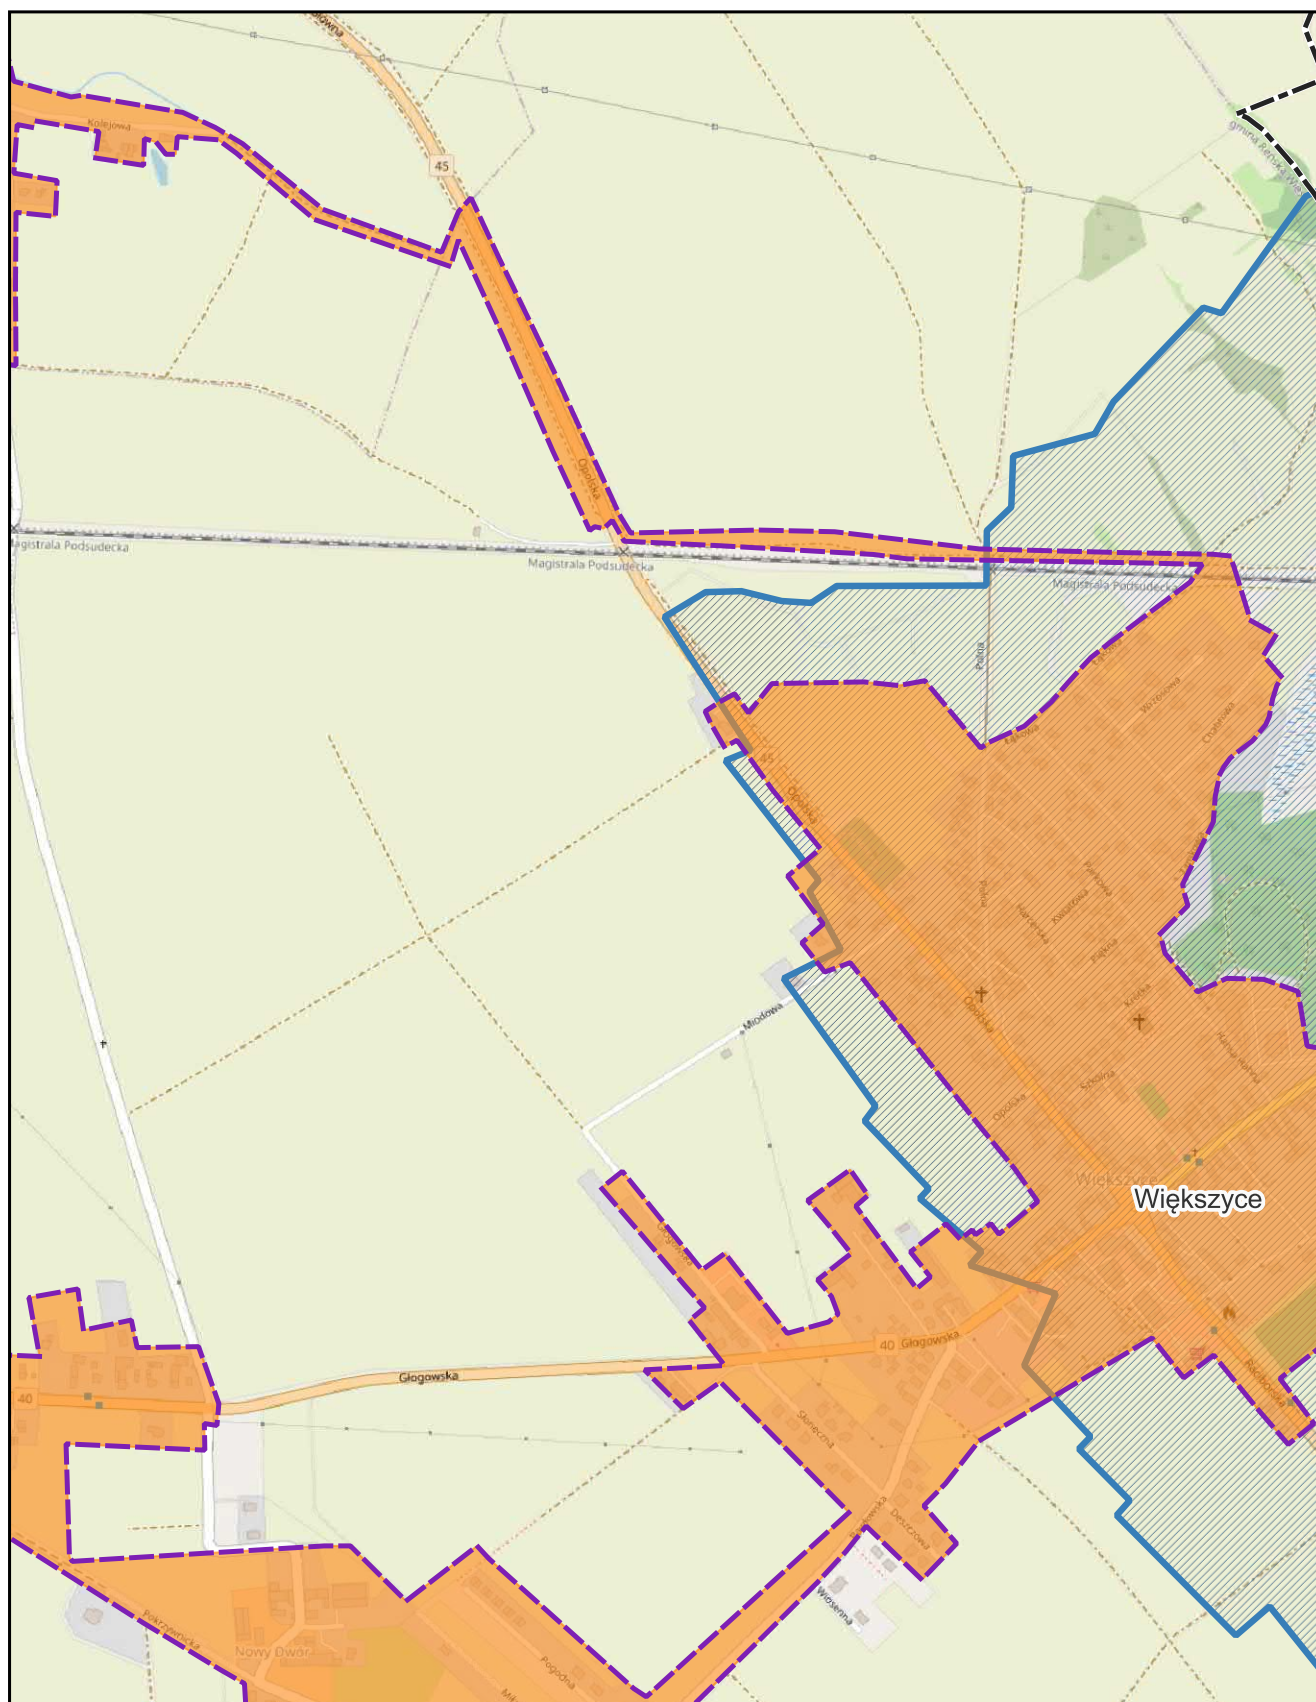


skala: 1:10 000

podkład mapowy: OpenStreetMap

0 0,25 0,5 km



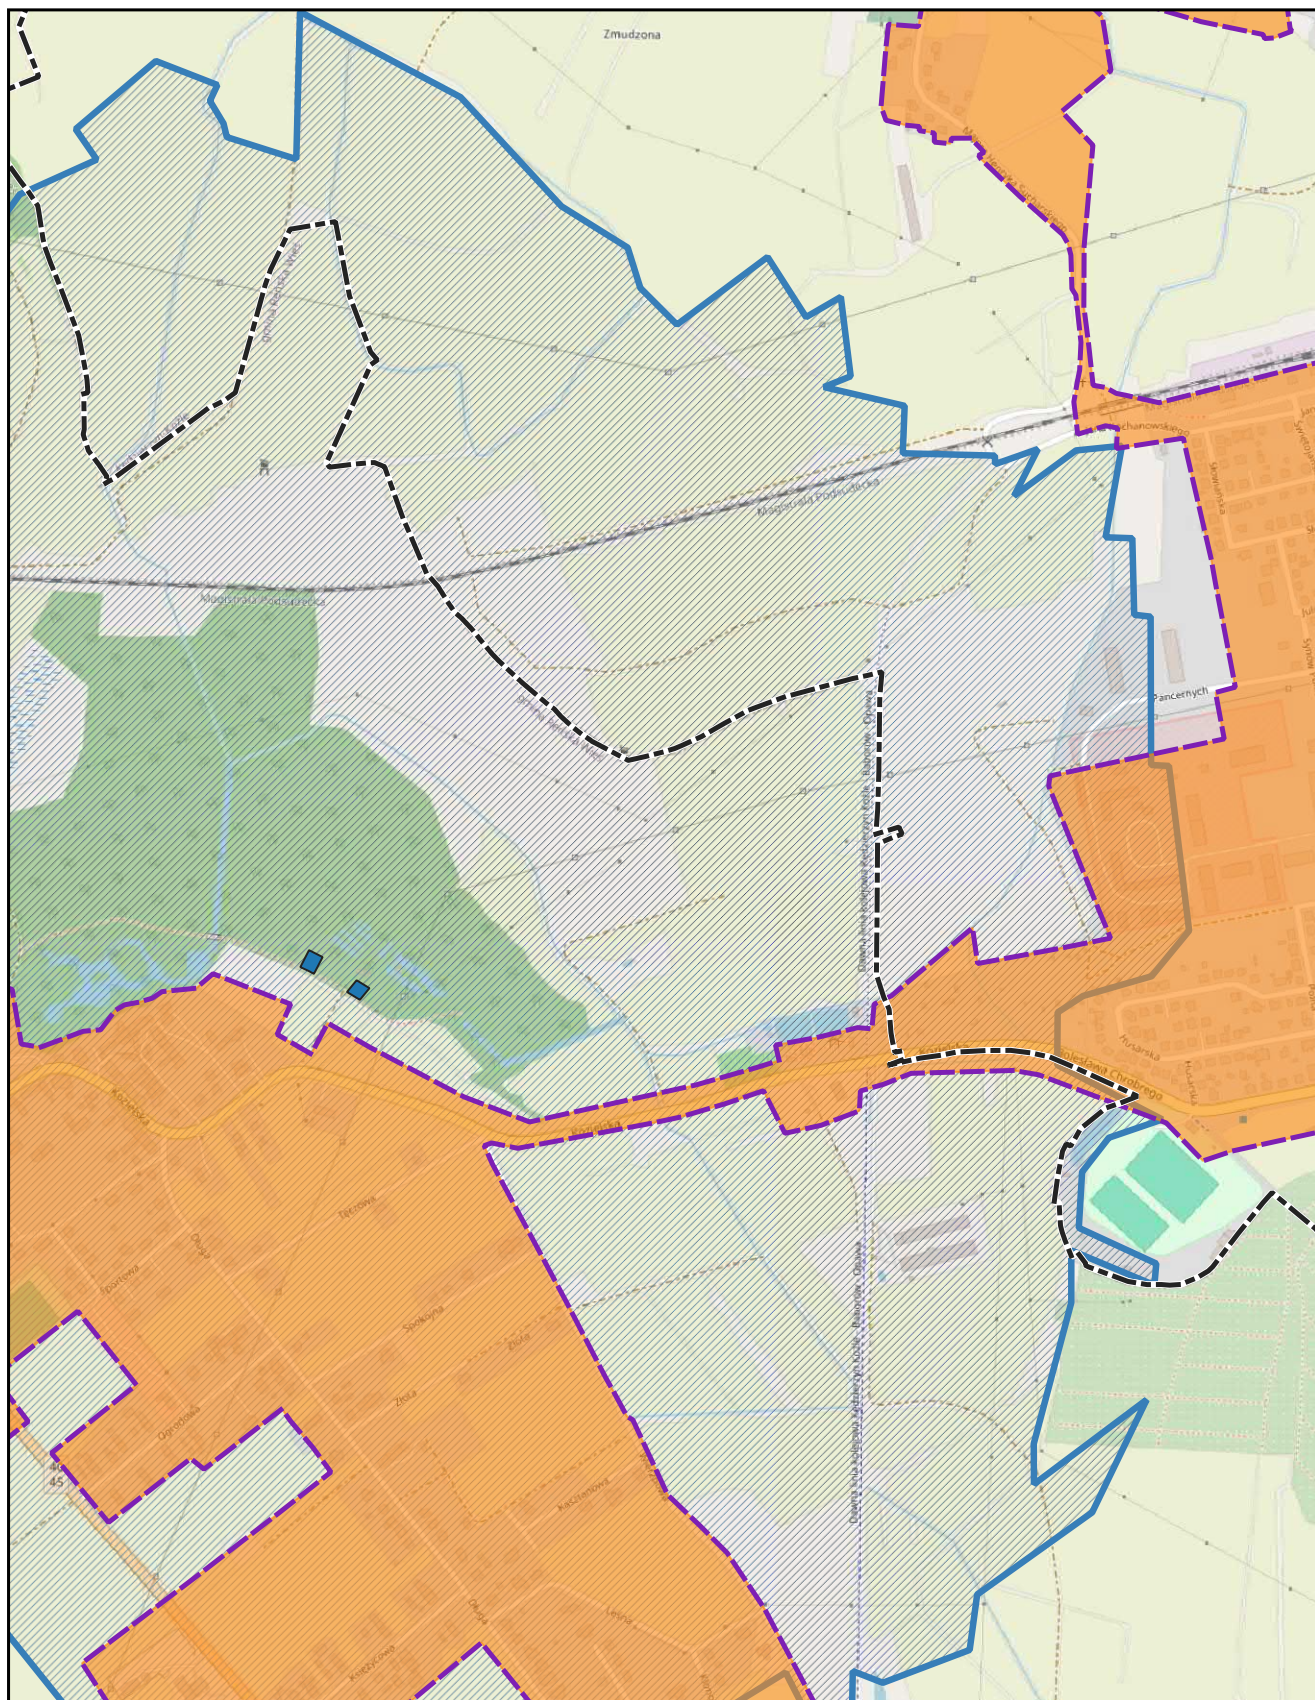


skala: 1:10 000

podkład mapowy: OpenStreetMap


0 0,25 0,5 km



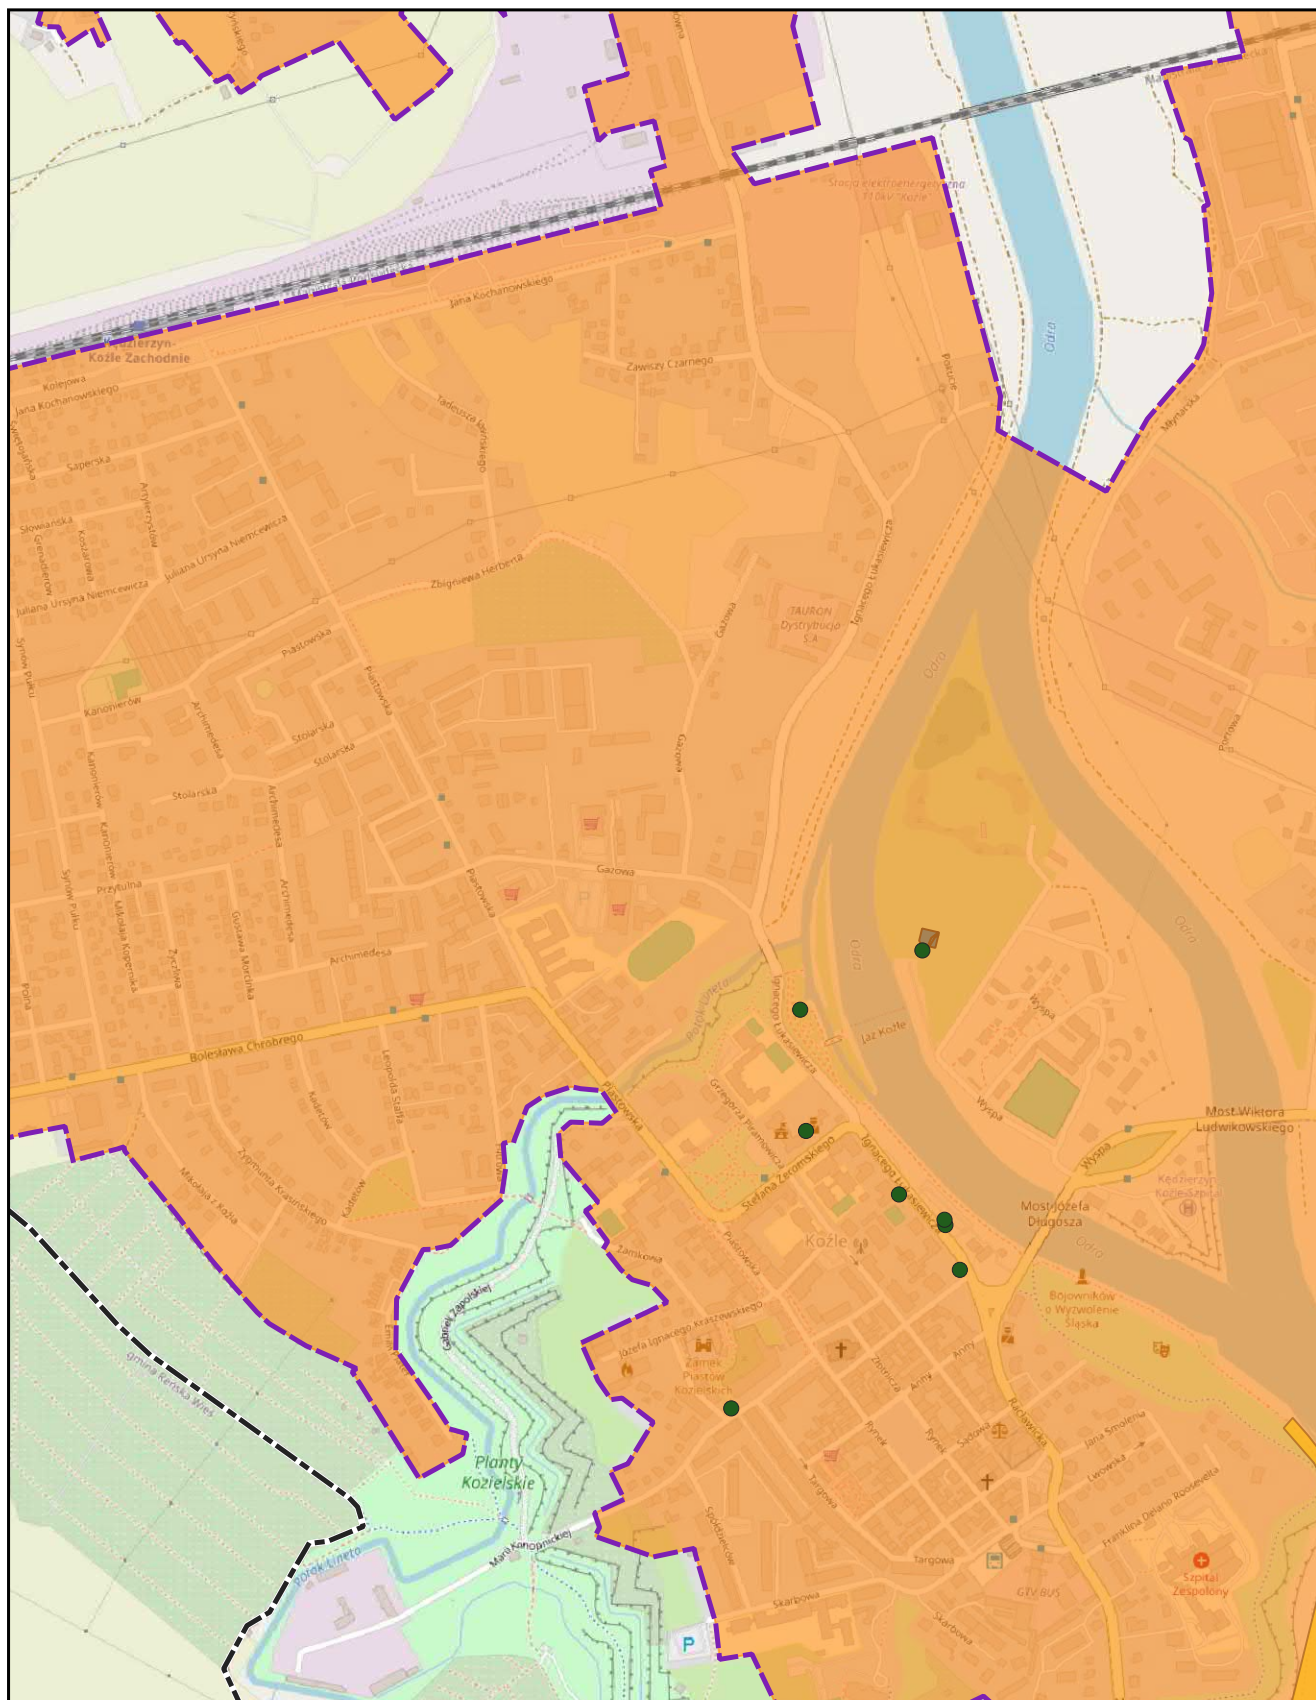


skala: 1:10 000

podkład mapowy: OpenStreetMap

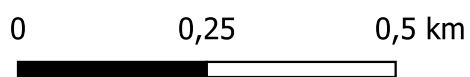

Aglomeracja Kędzierzyn-Koźle

Arkusz: 23

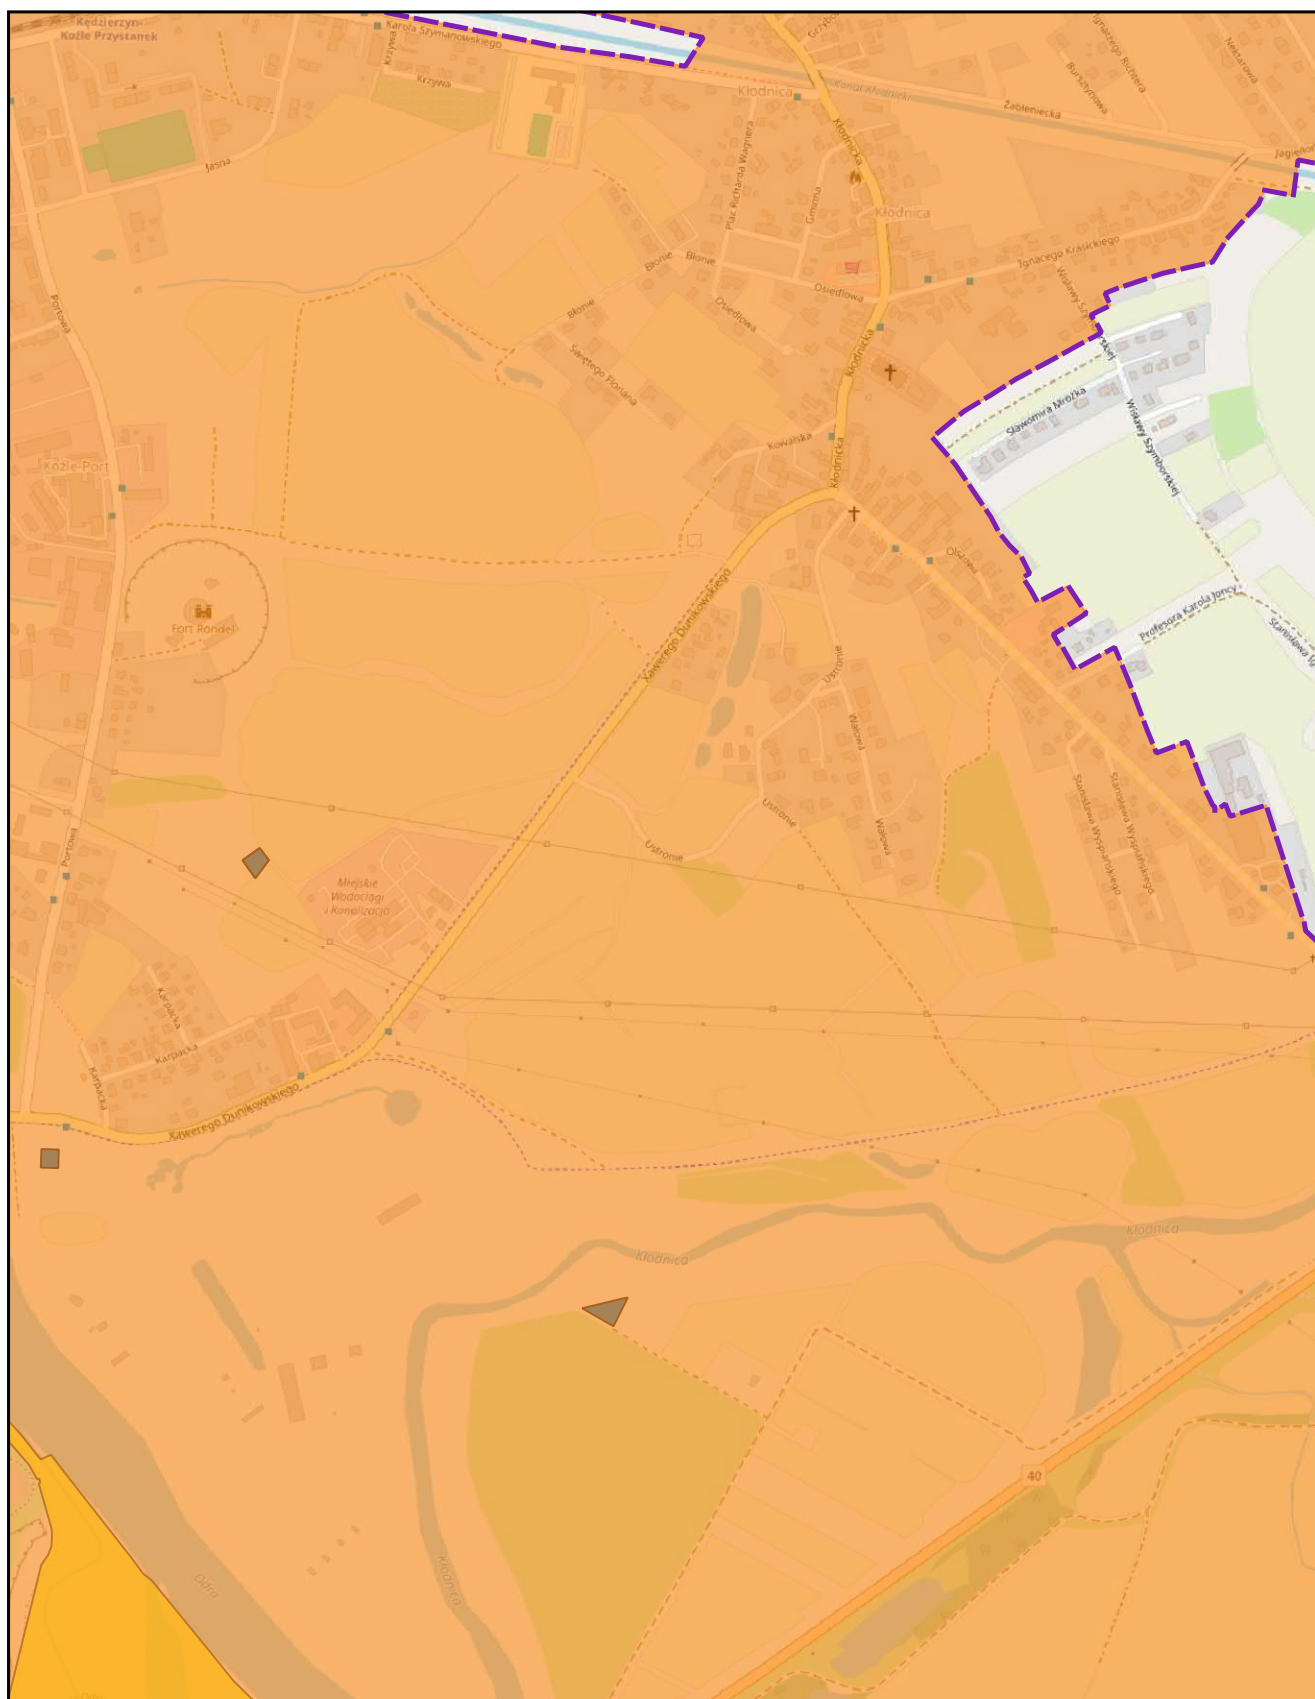


skala: 1:10 000

podkład mapowy: OpenStreetMap

0 0,25 0,5 km




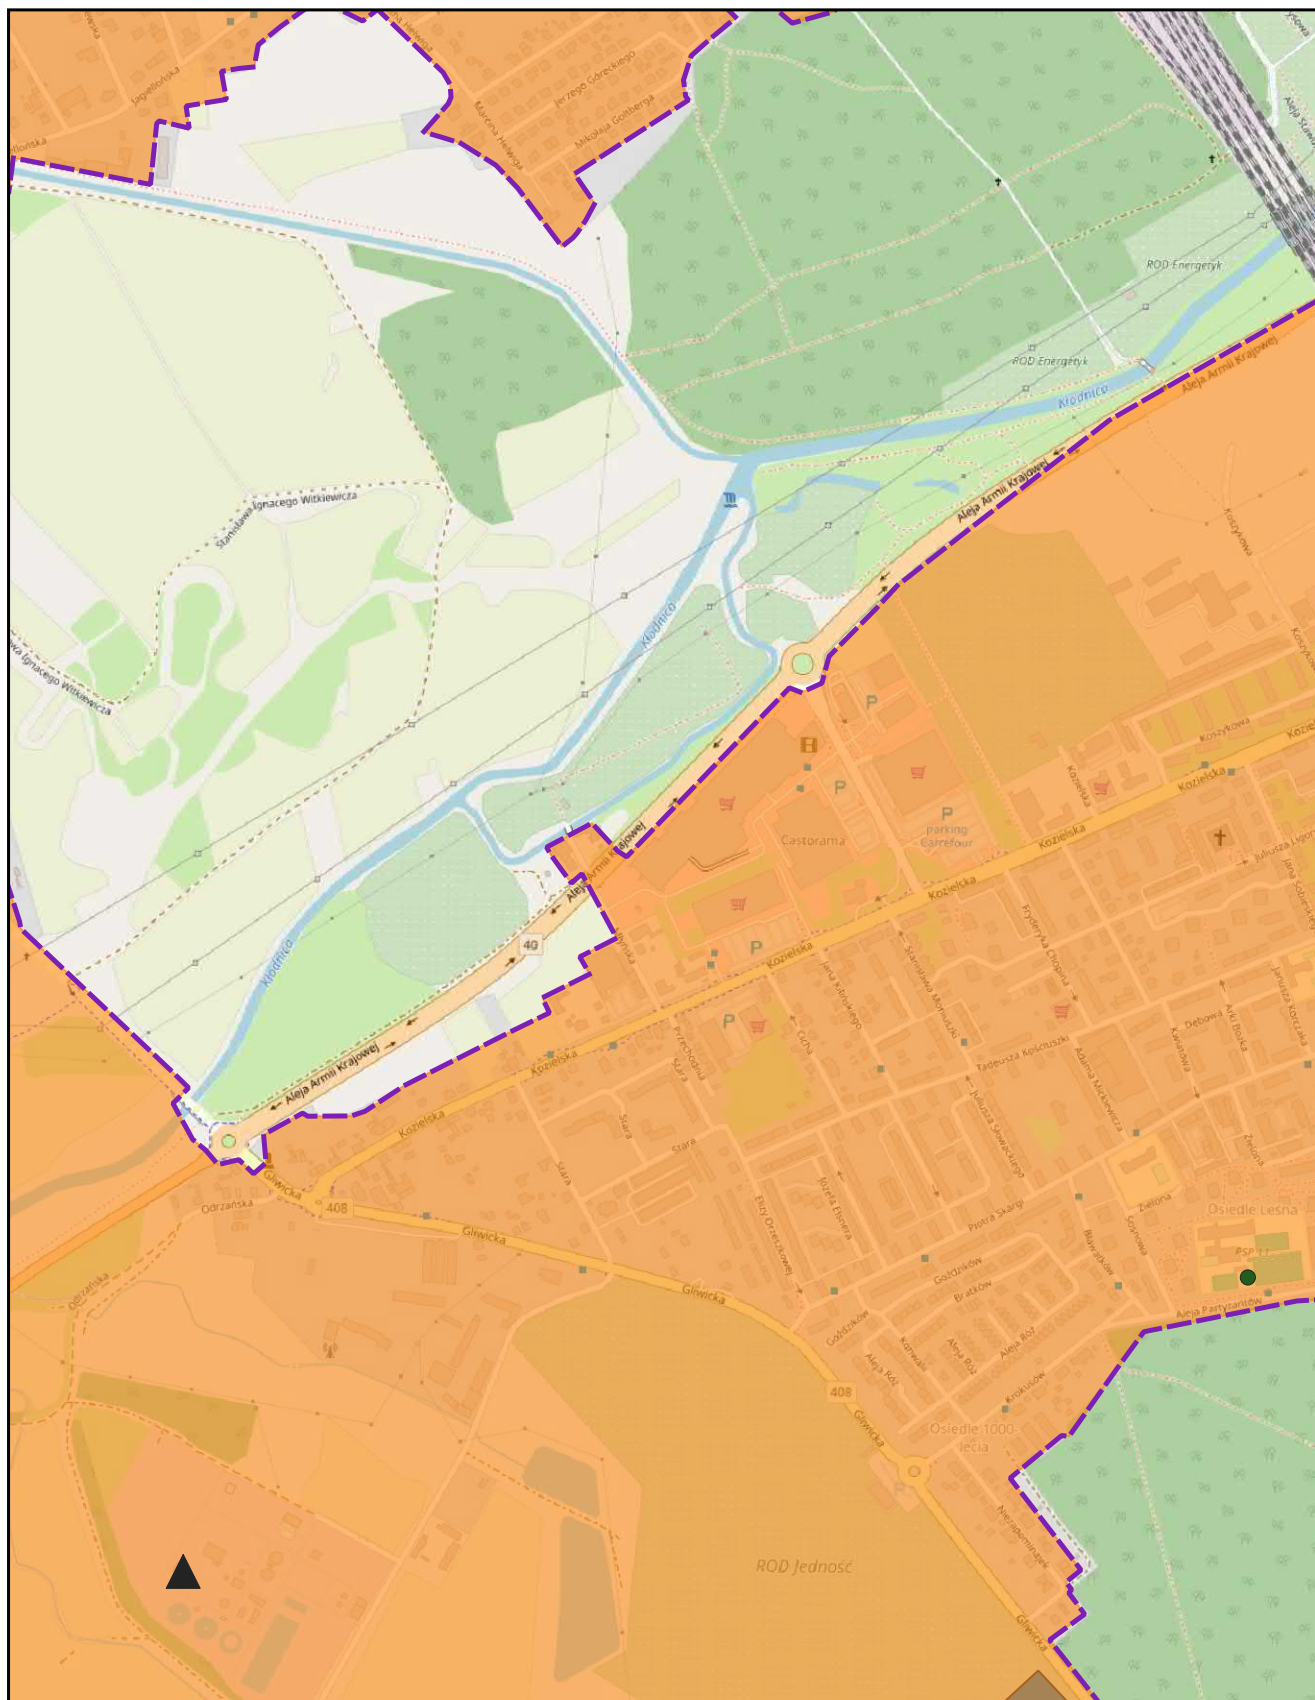

skala: 1:10 000

podkład mapowy: OpenStreetMap


0 0,25 0,5 km

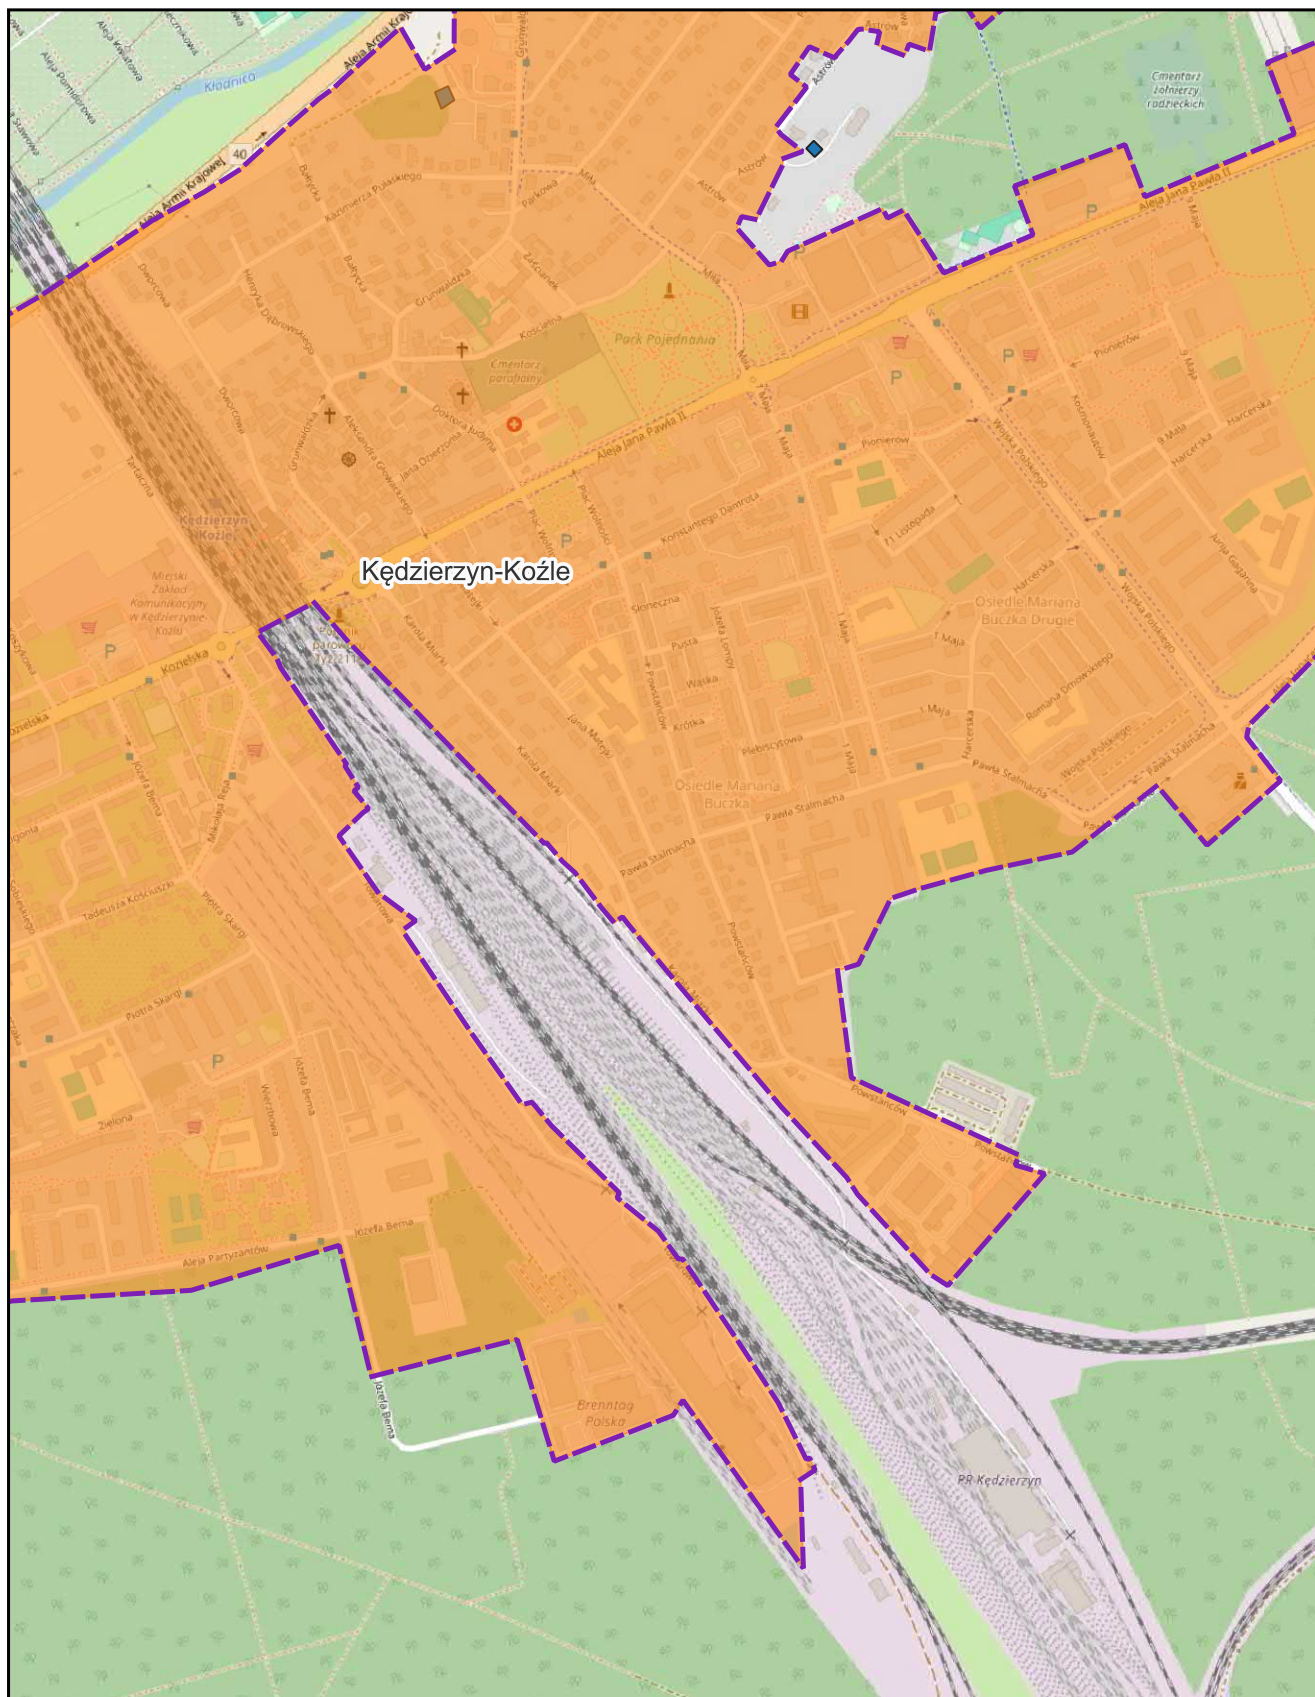

skala: 1:10 000

podkład mapowy: OpenStreetMap

0 0,25 0,5 km

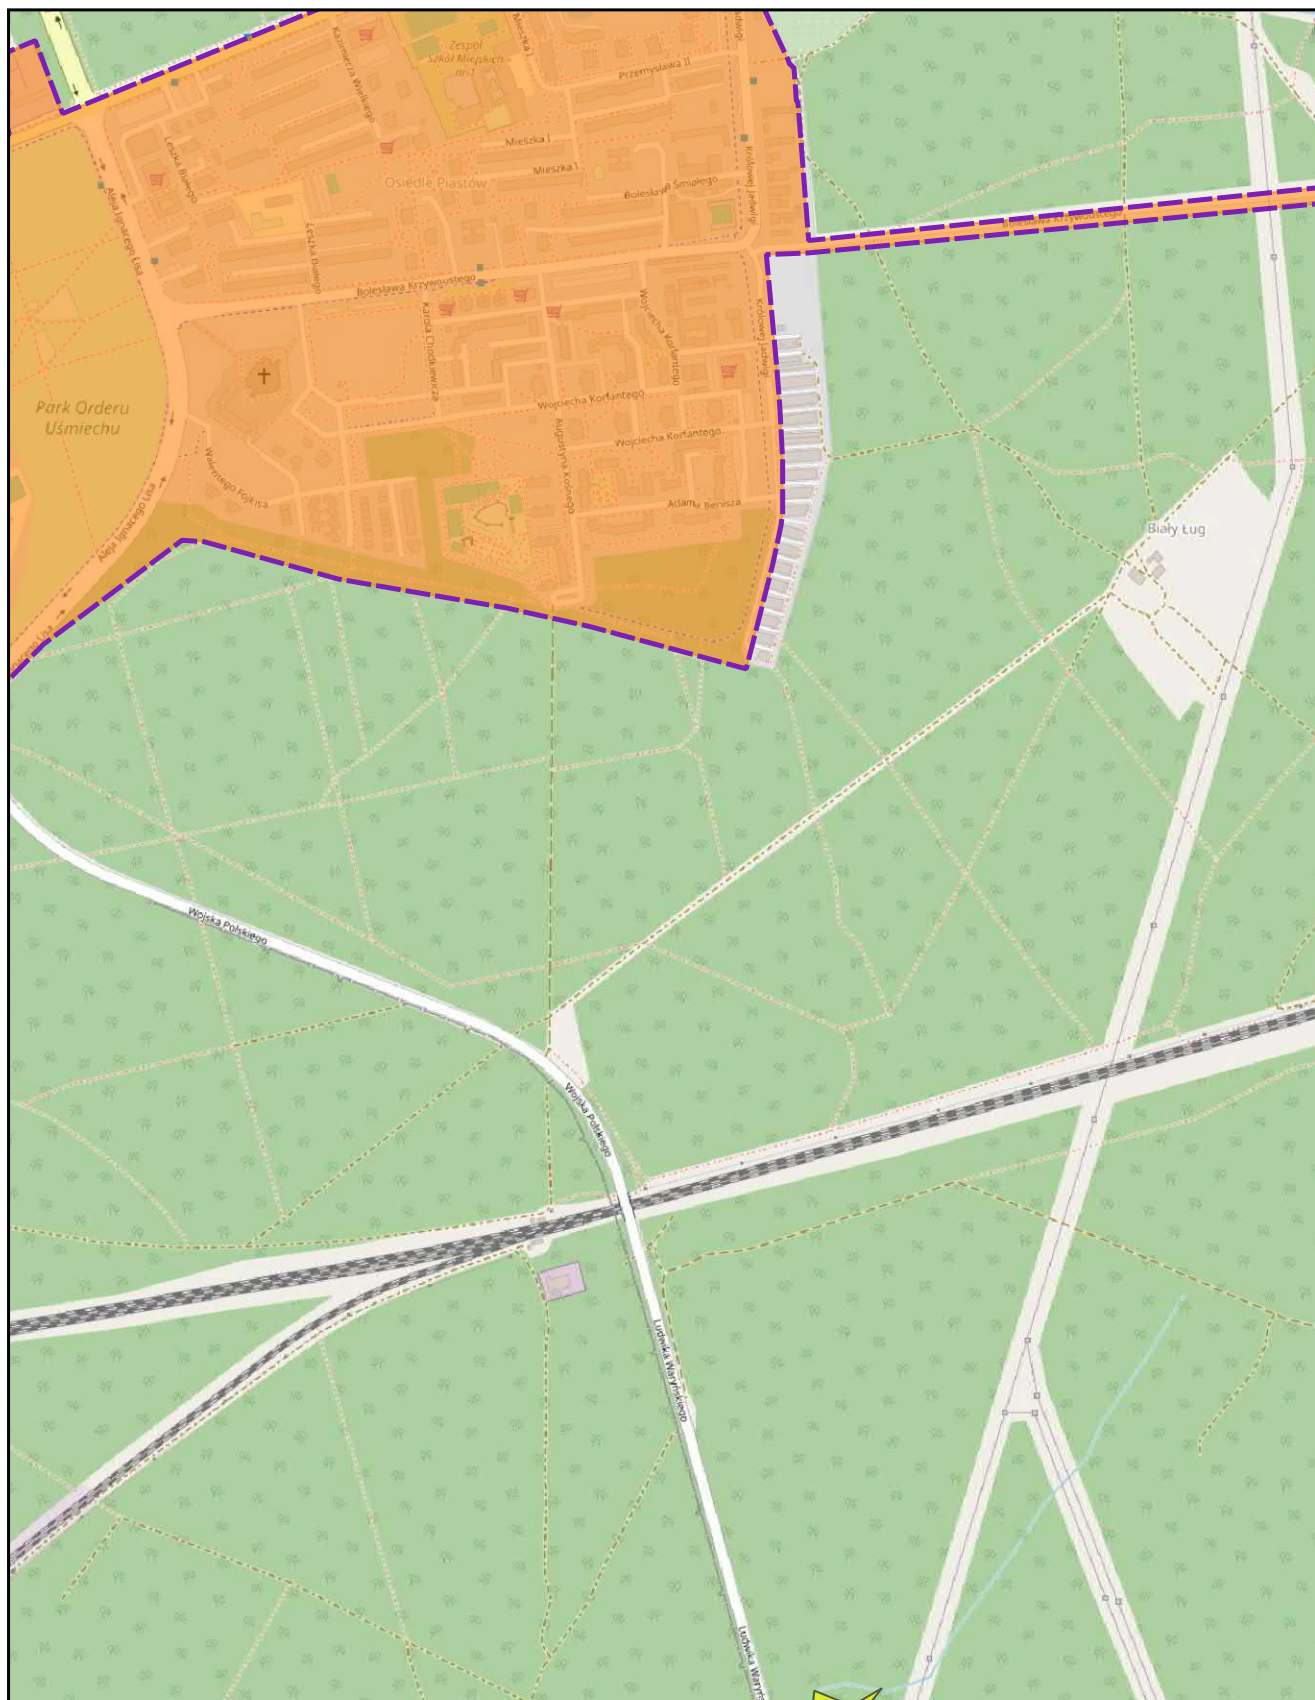


skala: 1:10 000

0 0,25 0,5 km



podkład mapowy: OpenStreetMap

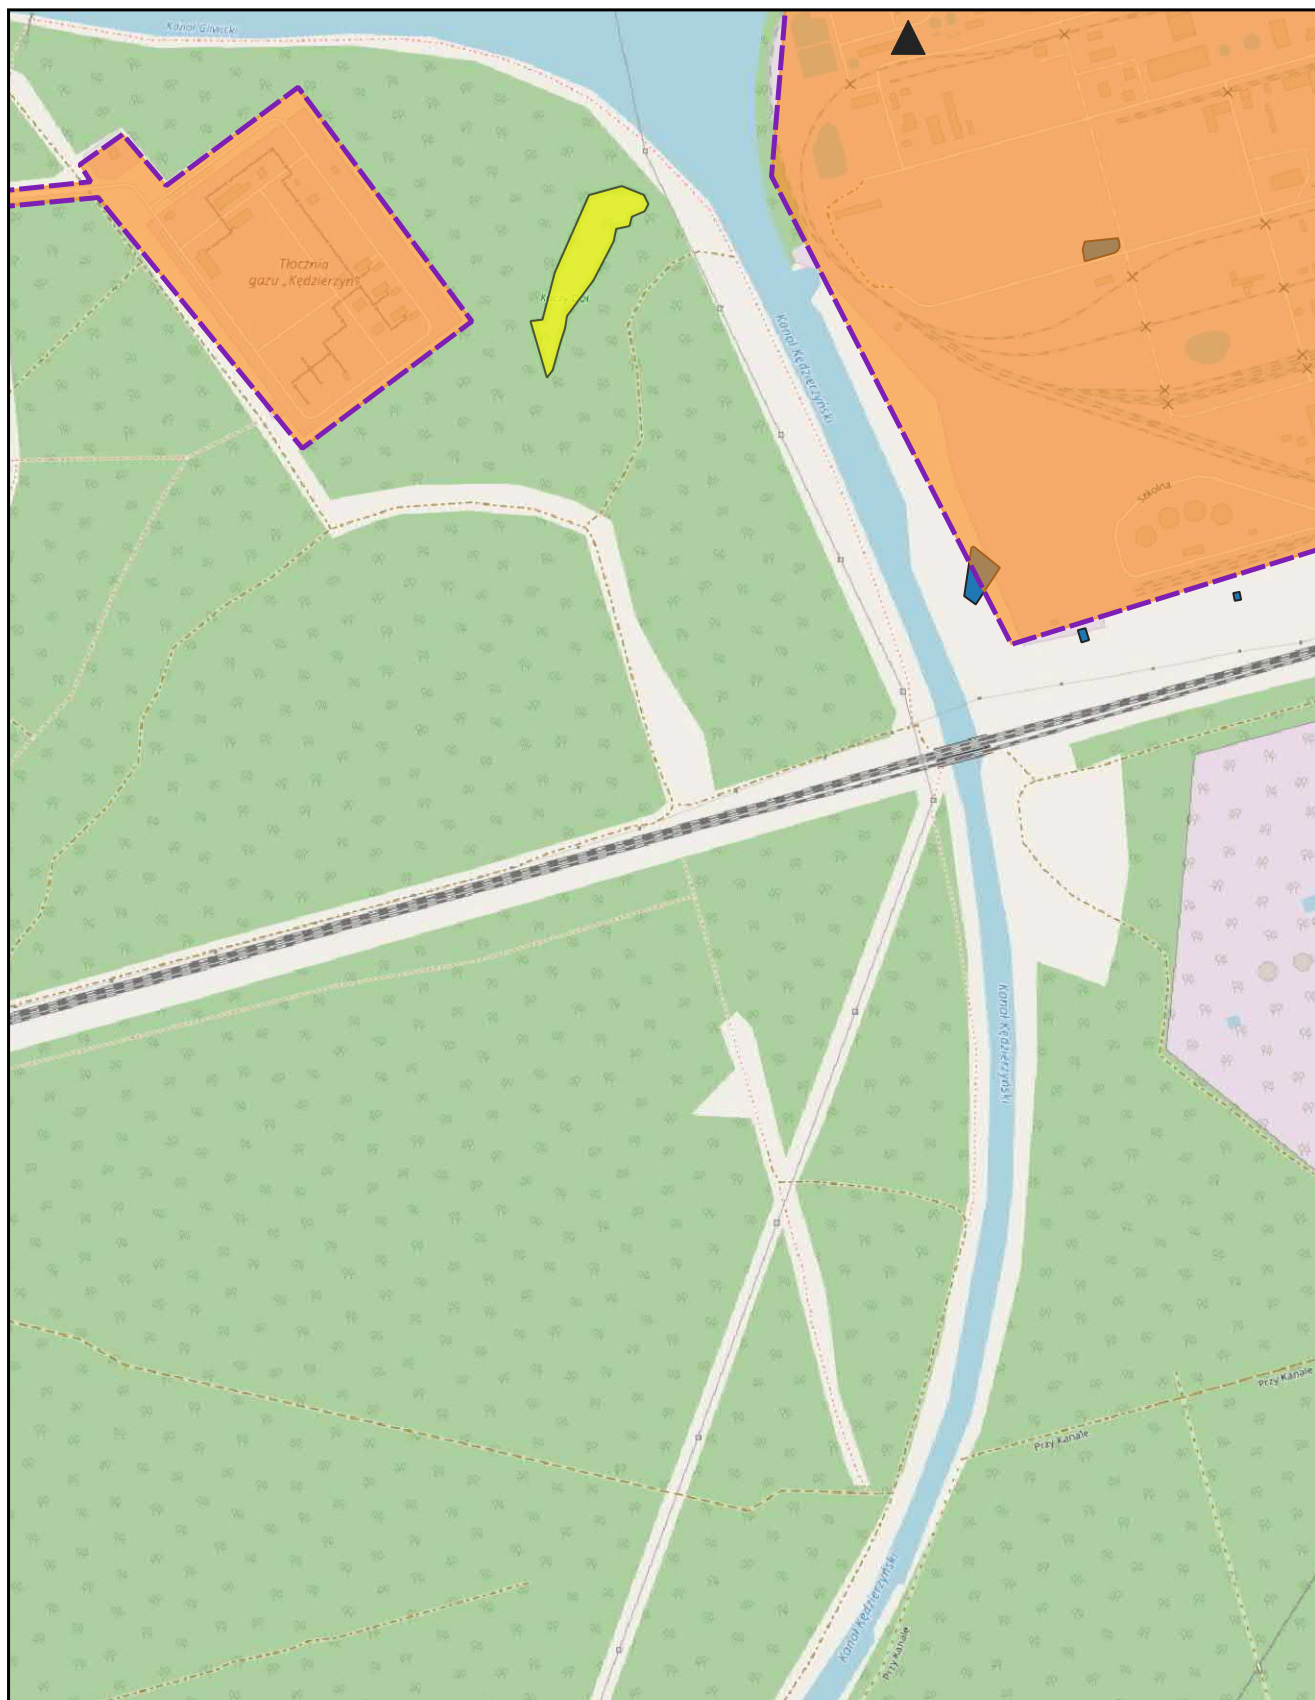


skala: 1:10 000

podkład mapowy: OpenStreetMap

0 0,25 0,5 km



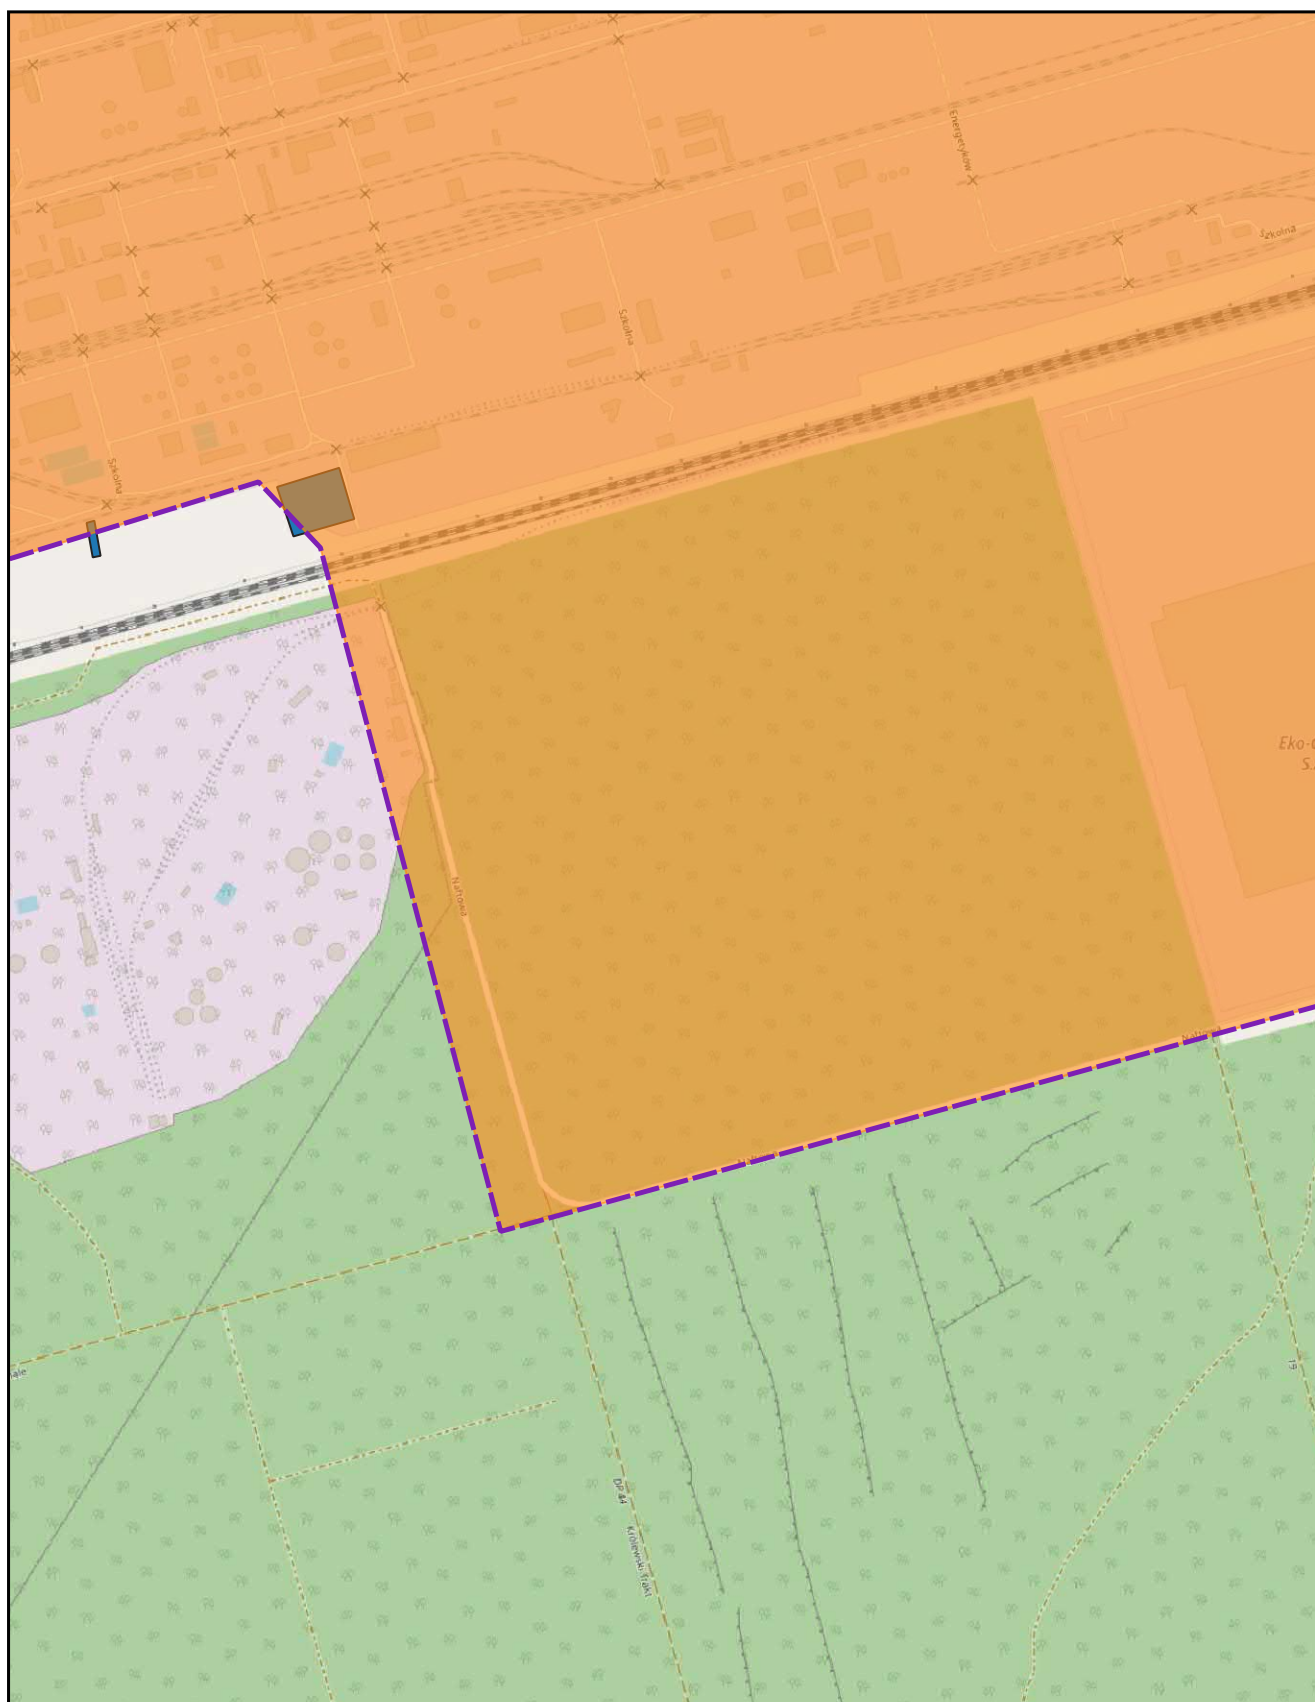


skala: 1:10 000

podkład mapowy: OpenStreetMap

0 0,25 0,5 km



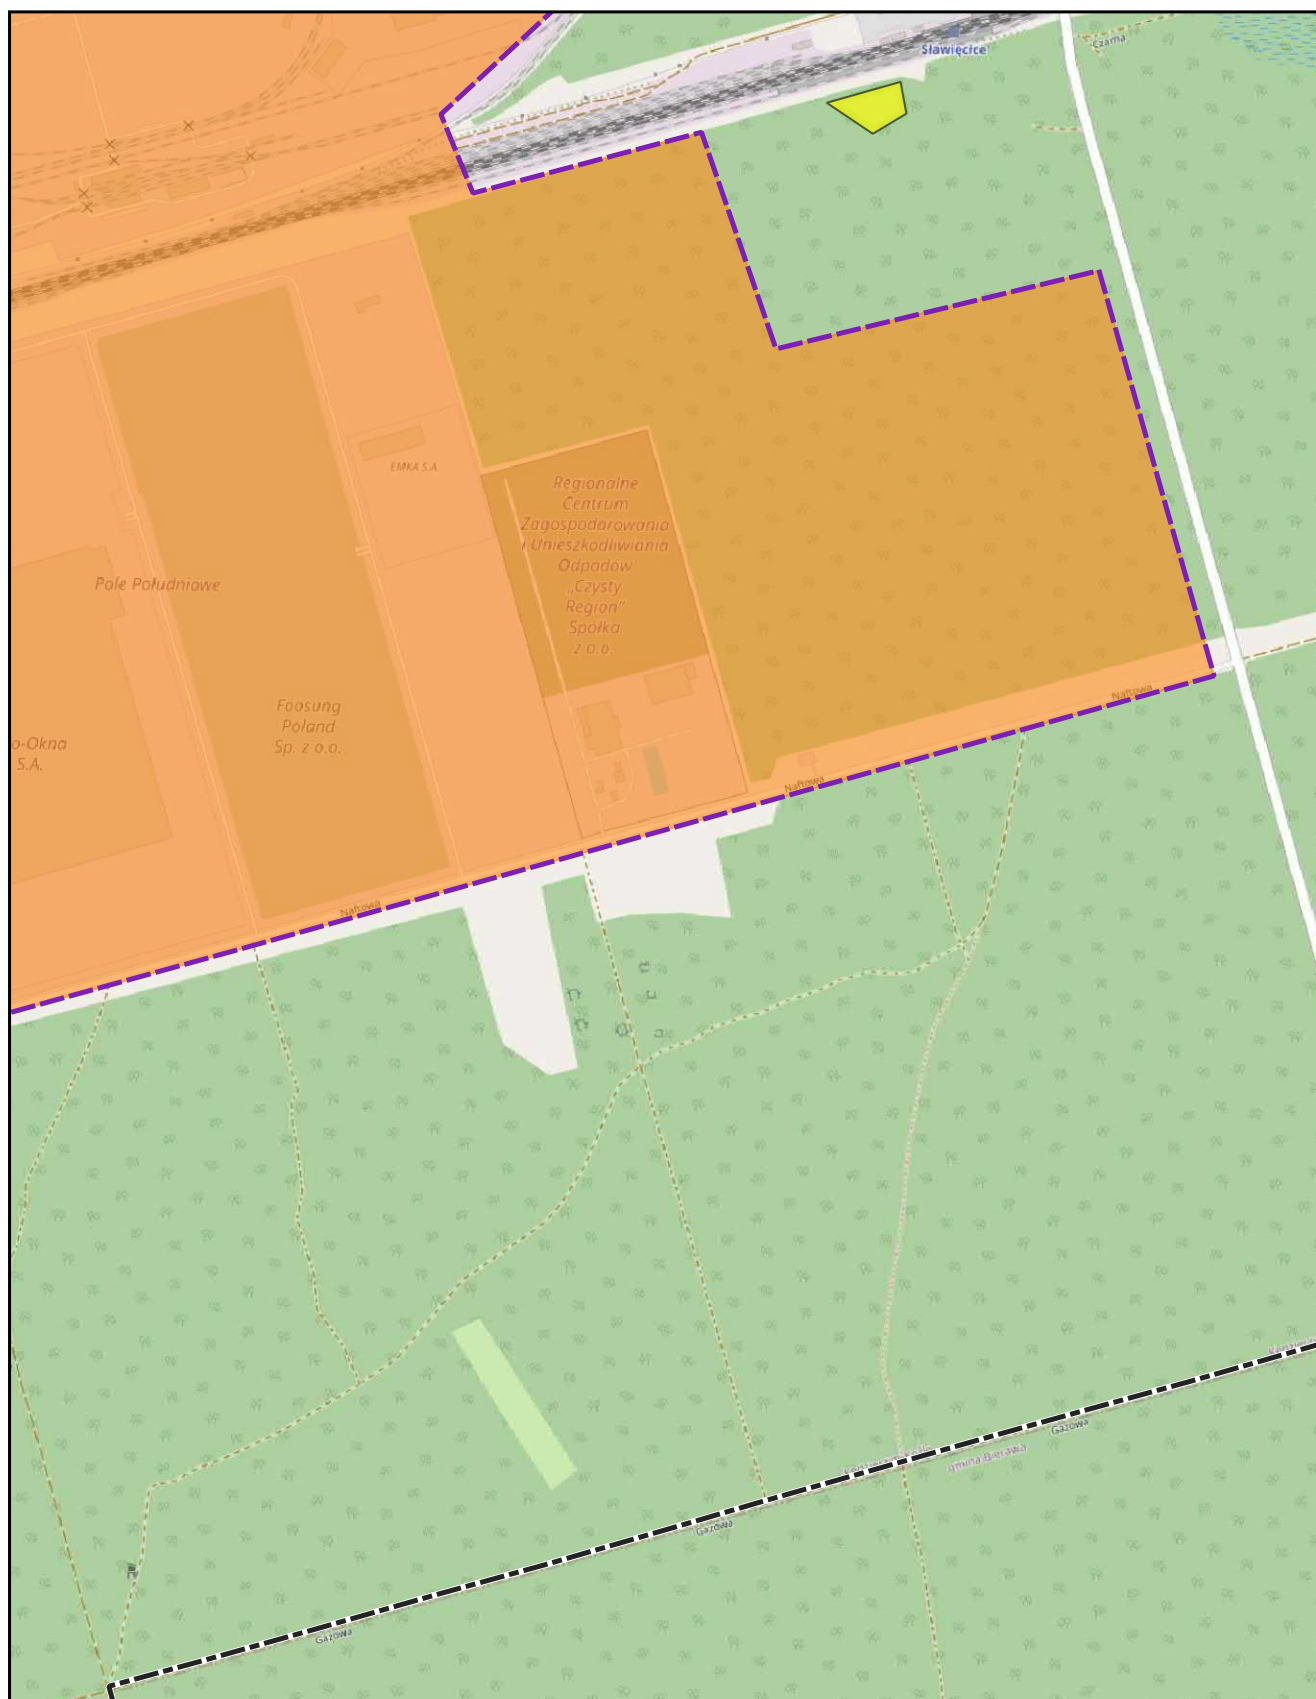


skala: 1:10 000

podkład mapowy: OpenStreetMap

0 0,25 0,5 km



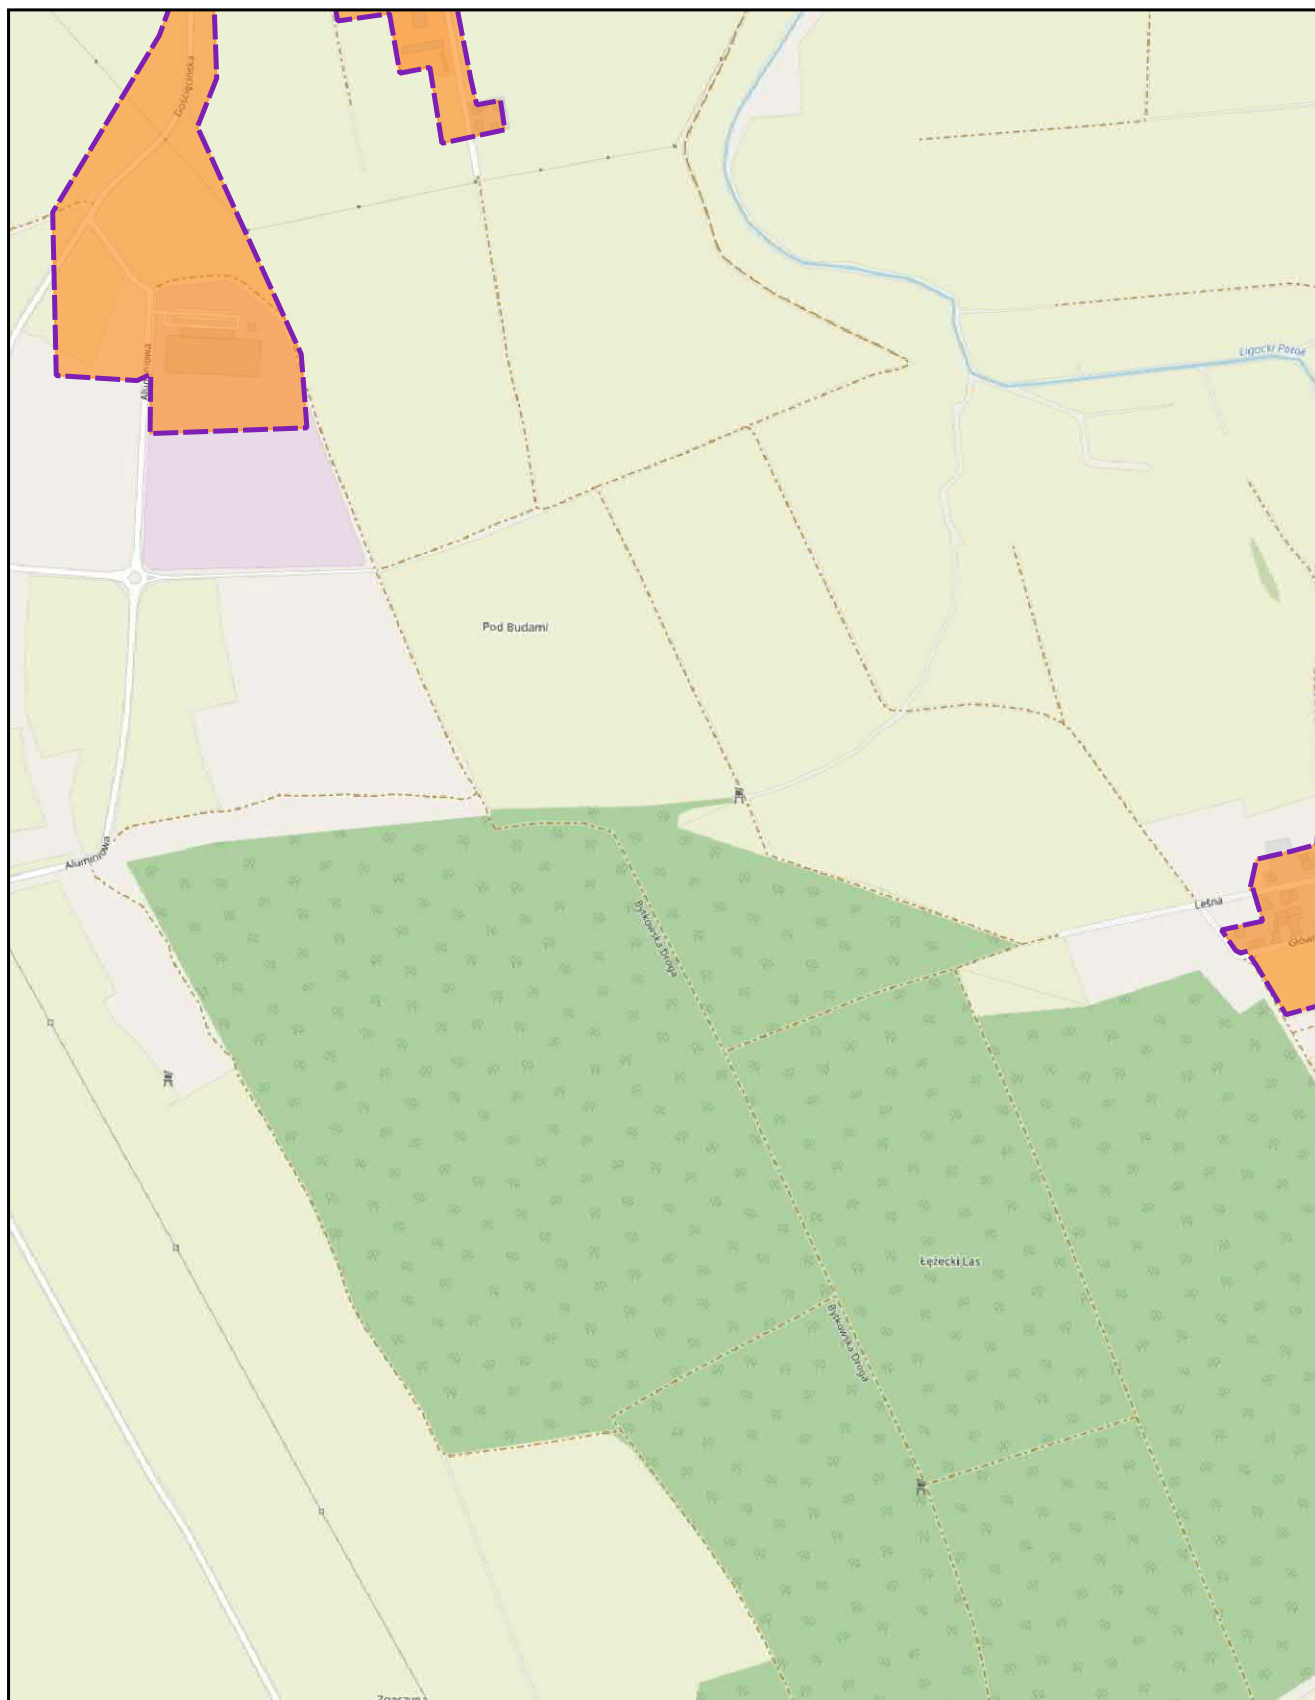


skala: 1:10 000

podkład mapowy: OpenStreetMap

0 0,25 0,5 km



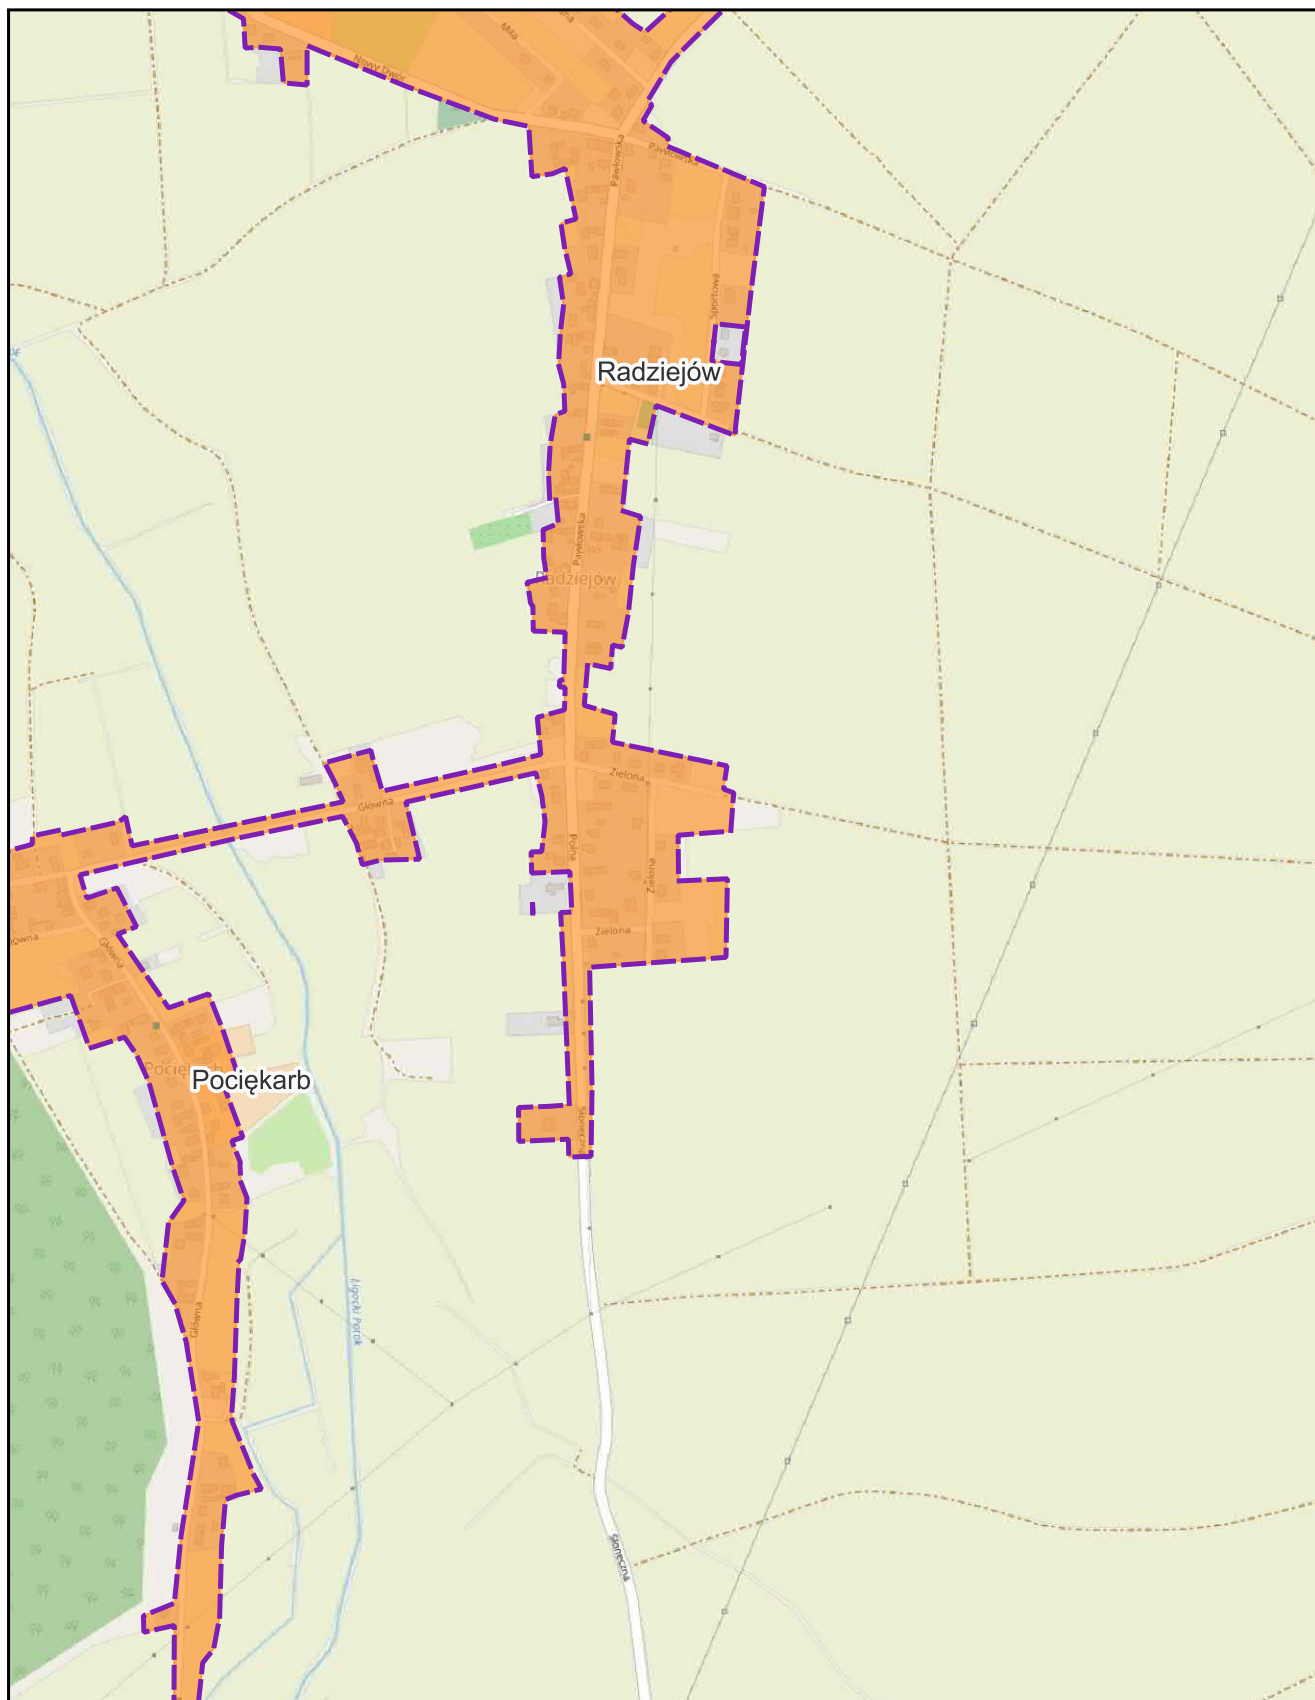


skala: 1:10 000

podkład mapowy: OpenStreetMap

0 0,25 0,5 km



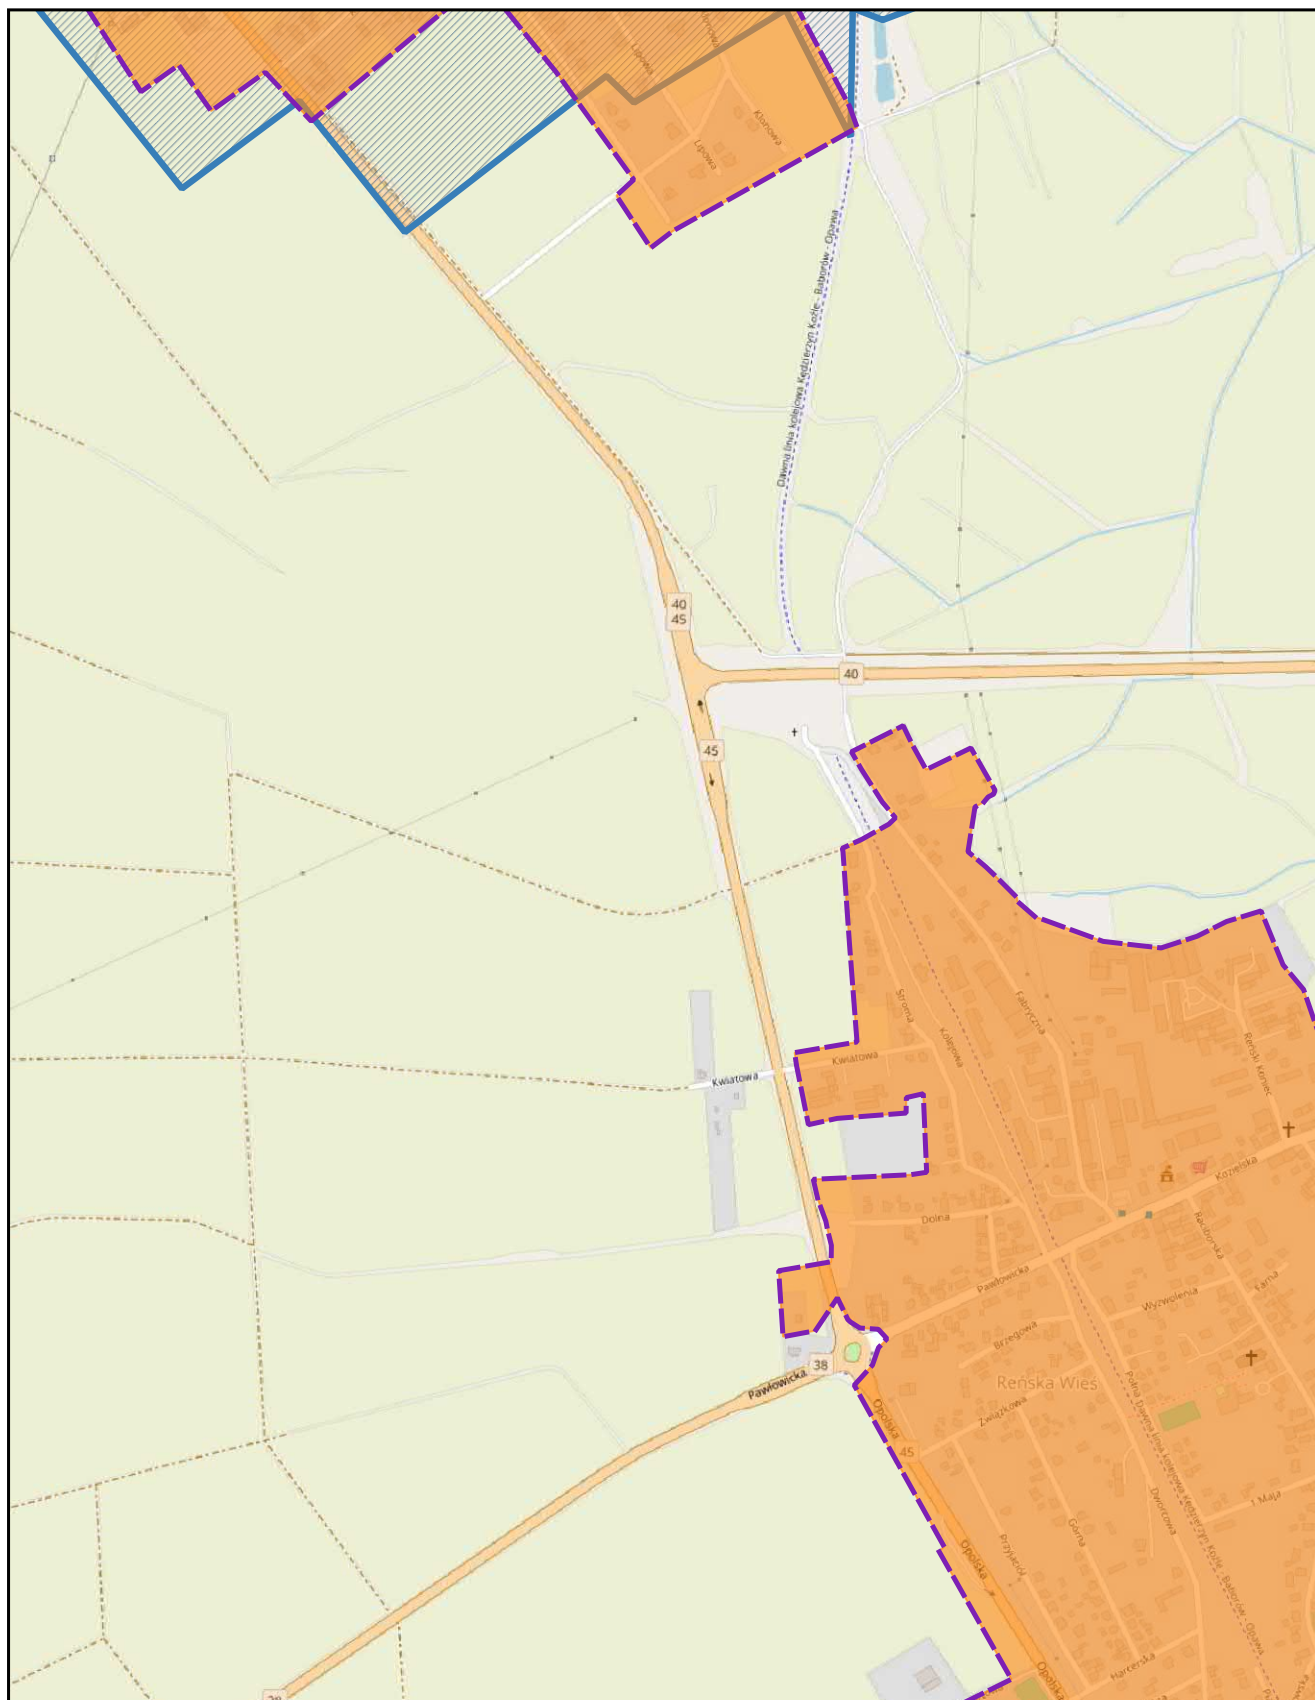


skala: 1:10 000

podkład mapowy: OpenStreetMap

0 0,25 0,5 km



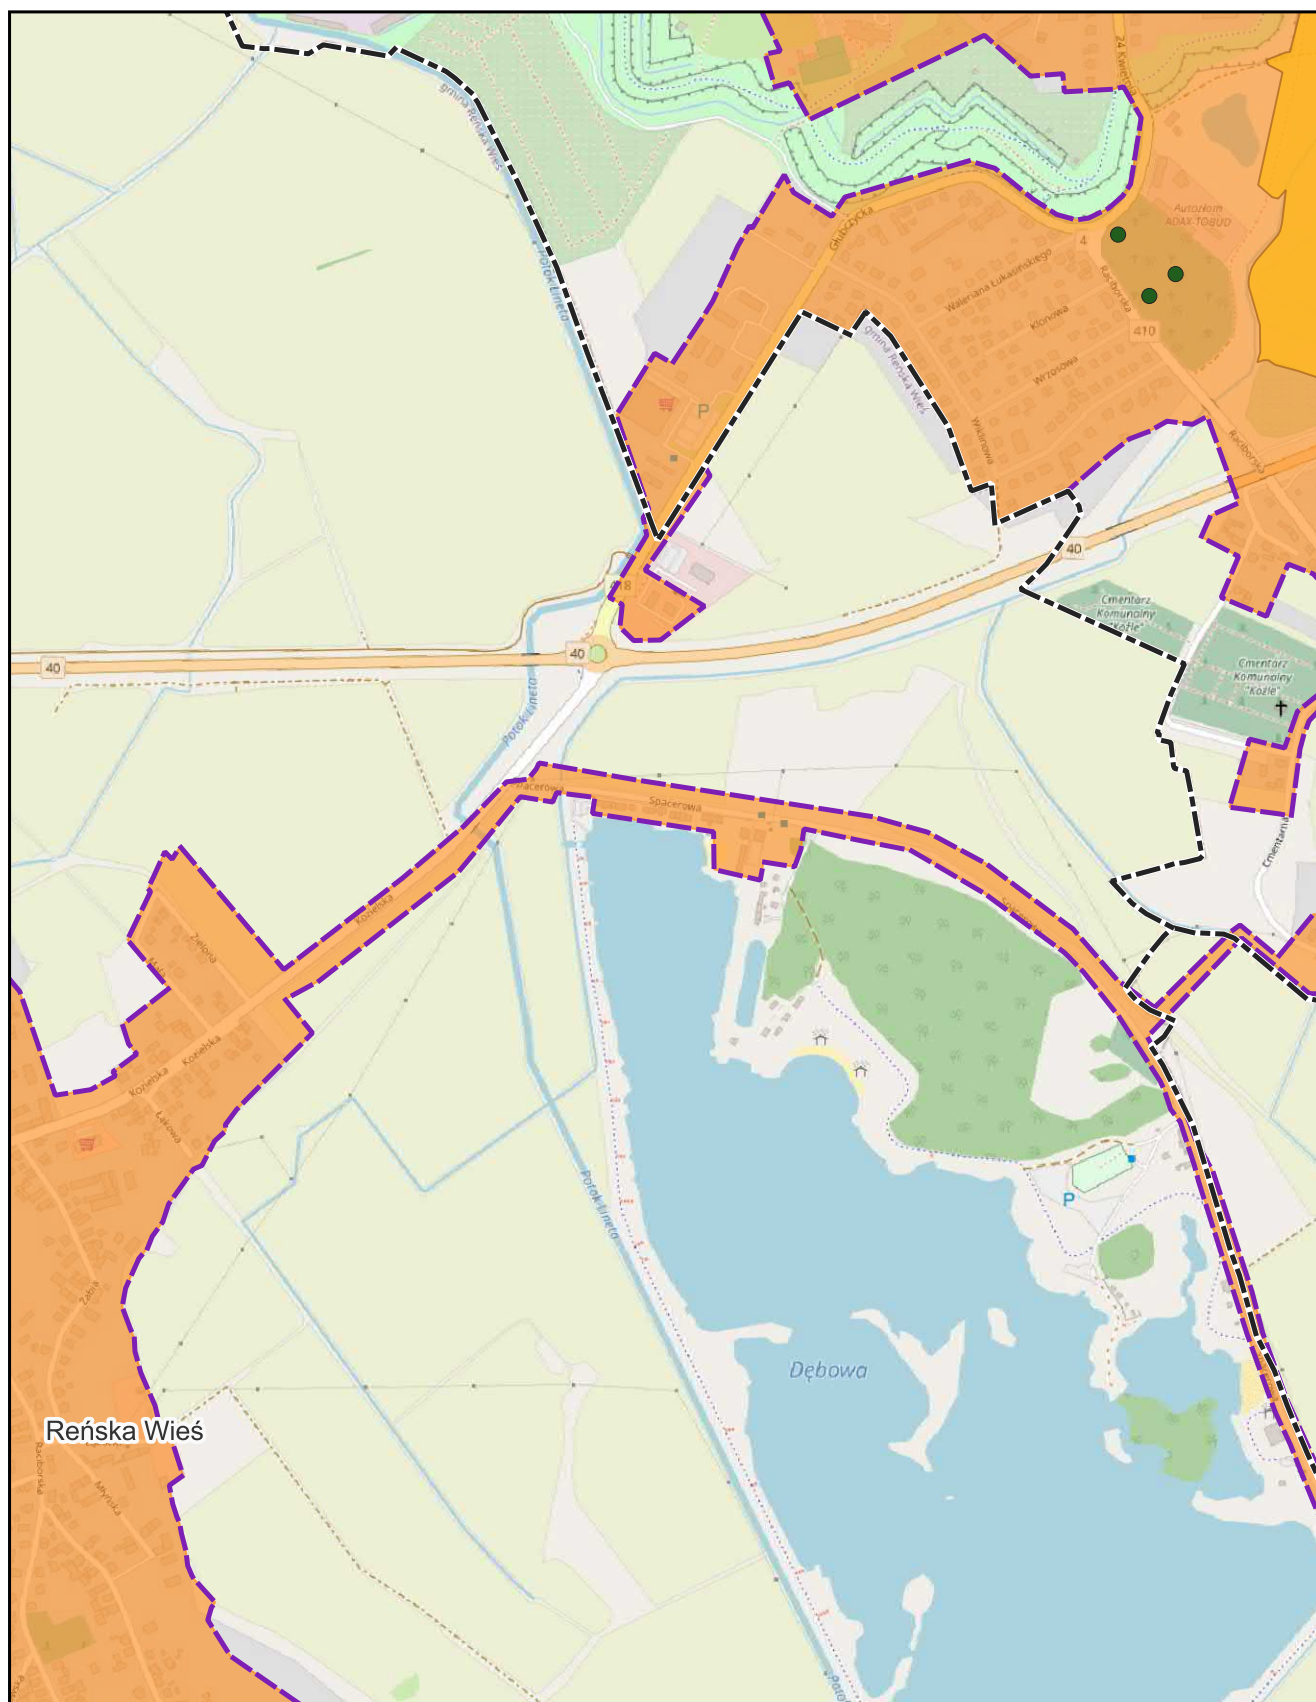


skala: 1:10 000

podkład mapowy: OpenStreetMap

0 0,25 0,5 km



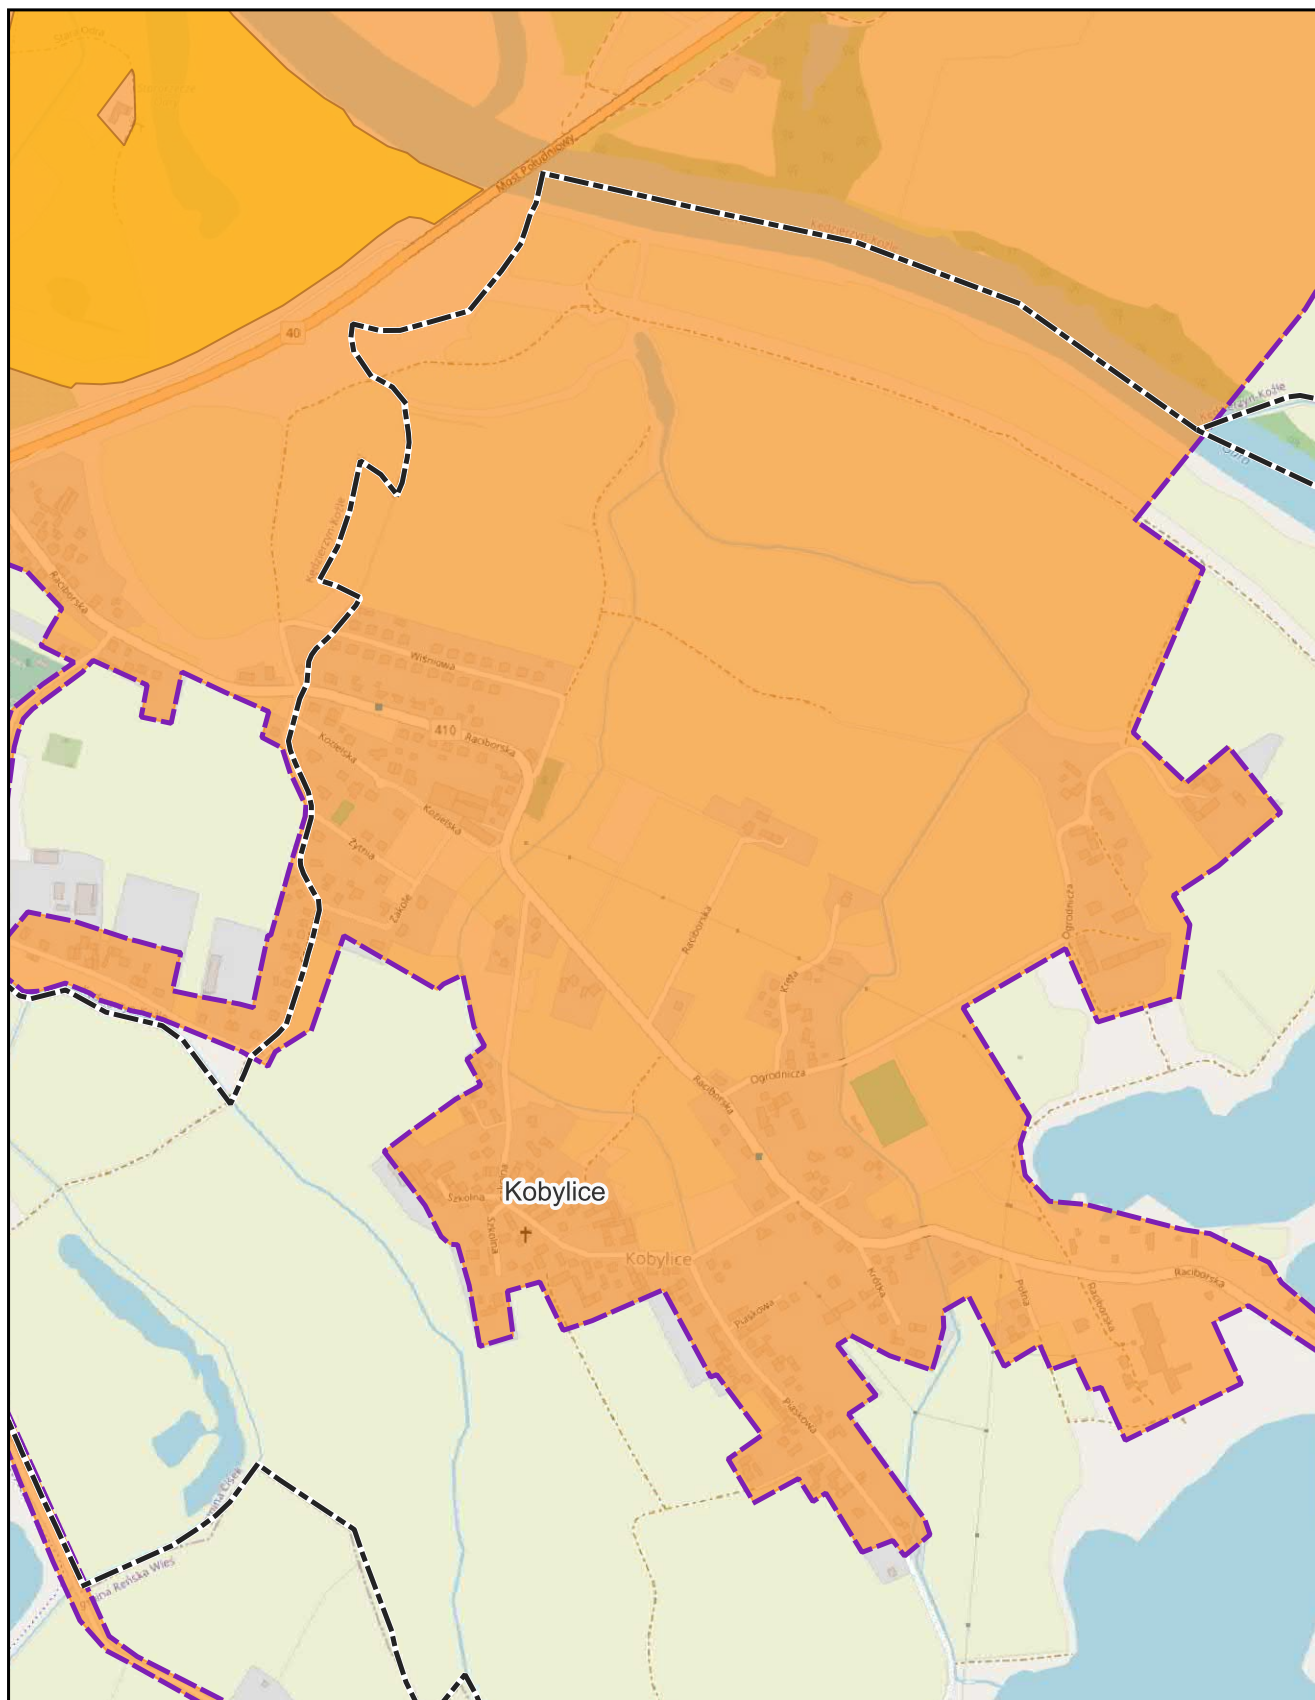


skala: 1:10 000

podkład mapowy: OpenStreetMap

0 0,25 0,5 km



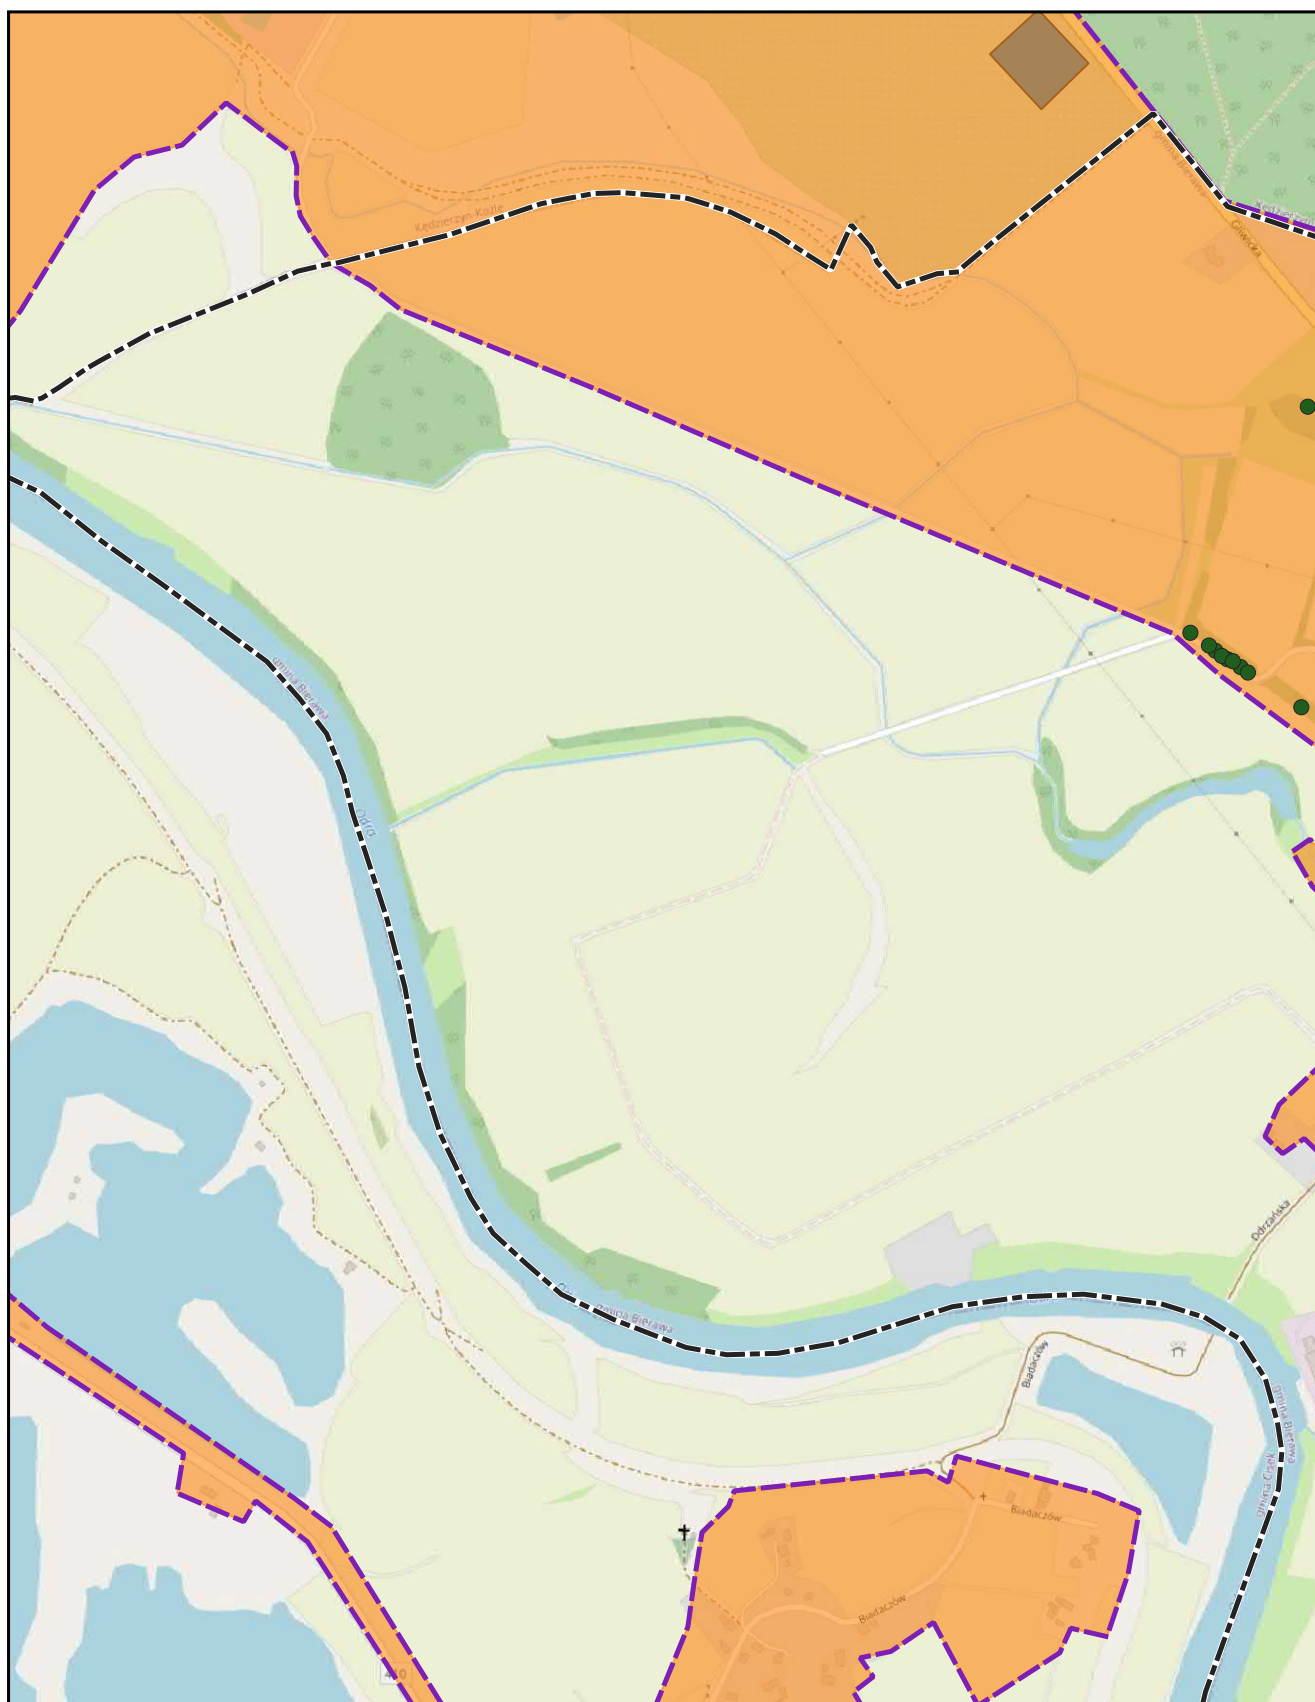


skala: 1:10 000

podkład mapowy: OpenStreetMap

0 0,25 0,5 km



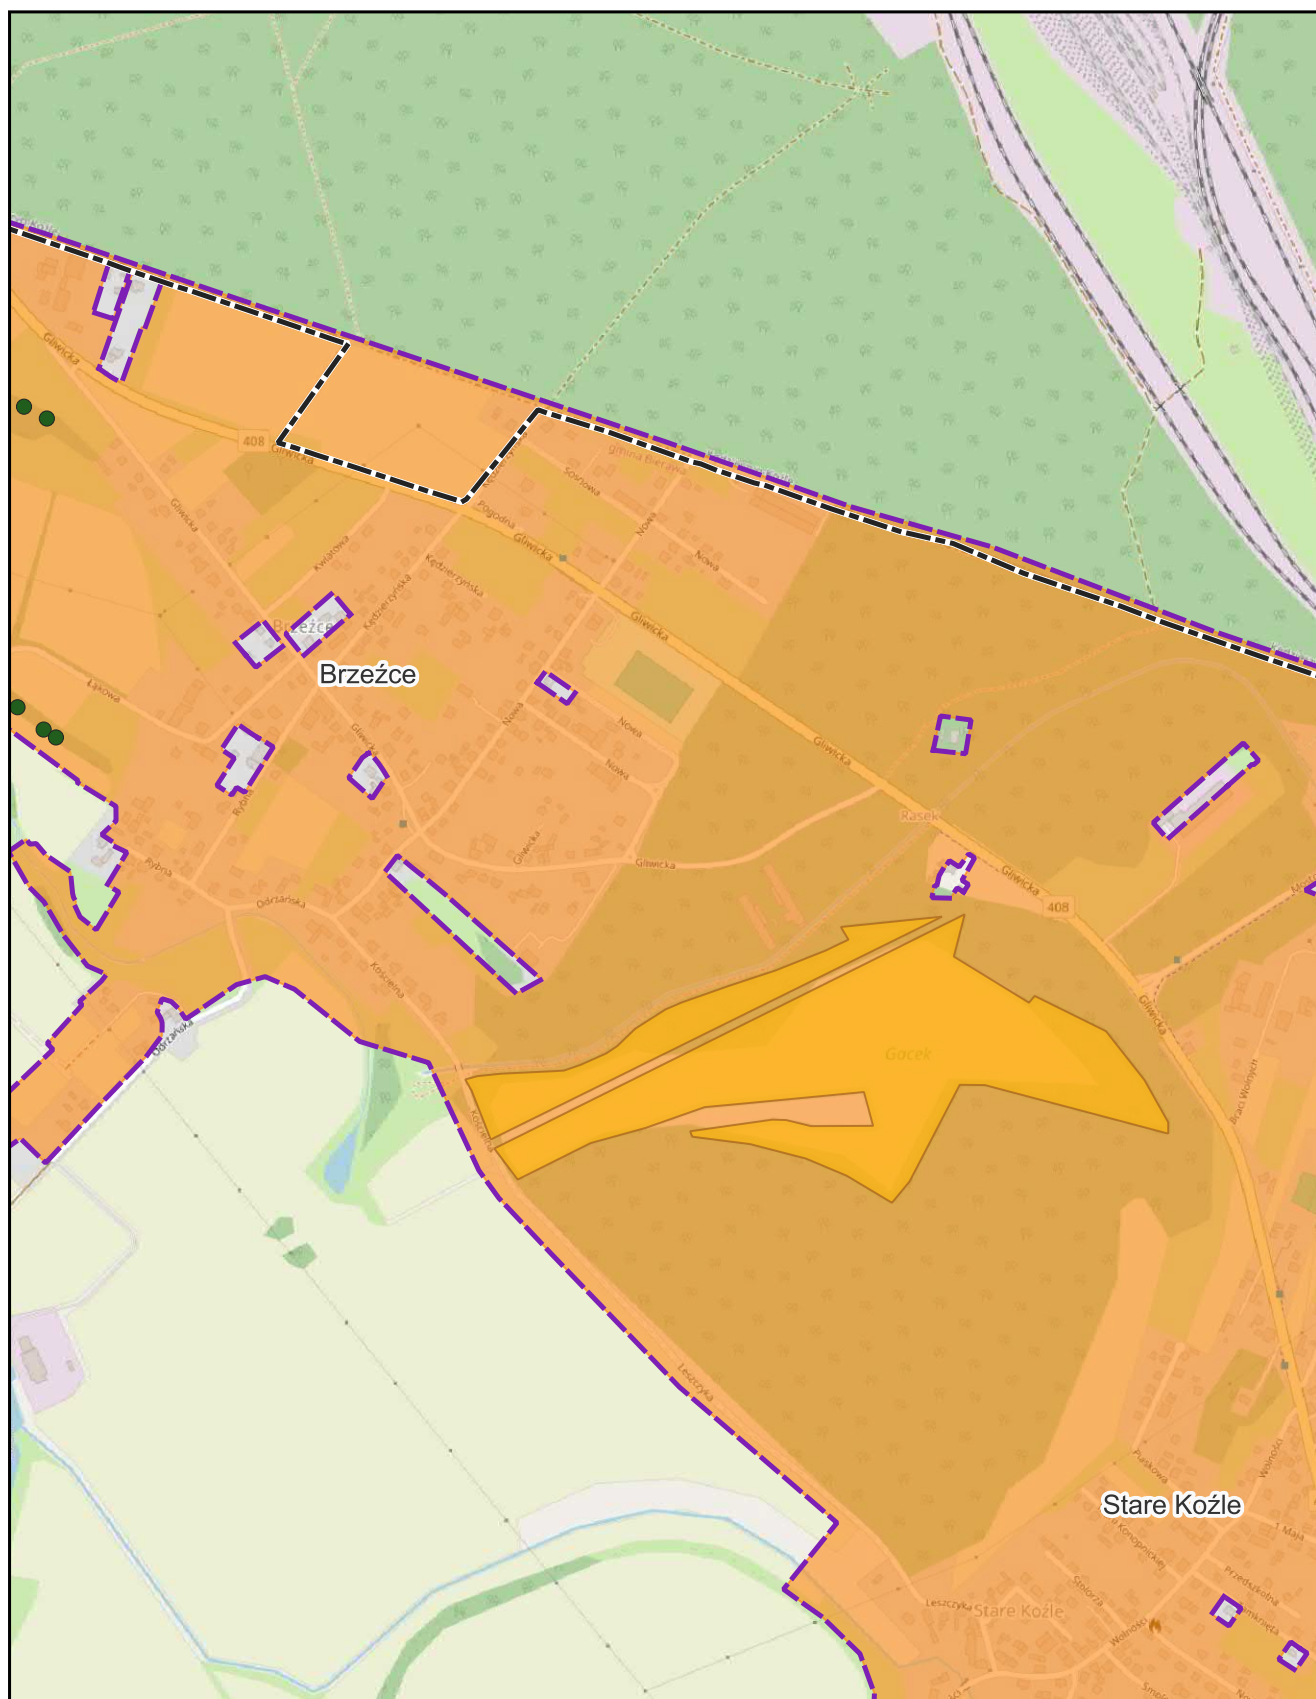

skala: 1:10 000

podkład mapowy: OpenStreetMap

0 0,25 0,5 km



skala: 1:10 000

podkład mapowy: OpenStreetMap

0 0,25 0,5 km






skala: 1:10 000

podkład mapowy: OpenStreetMap

0 0,25 0,5 km



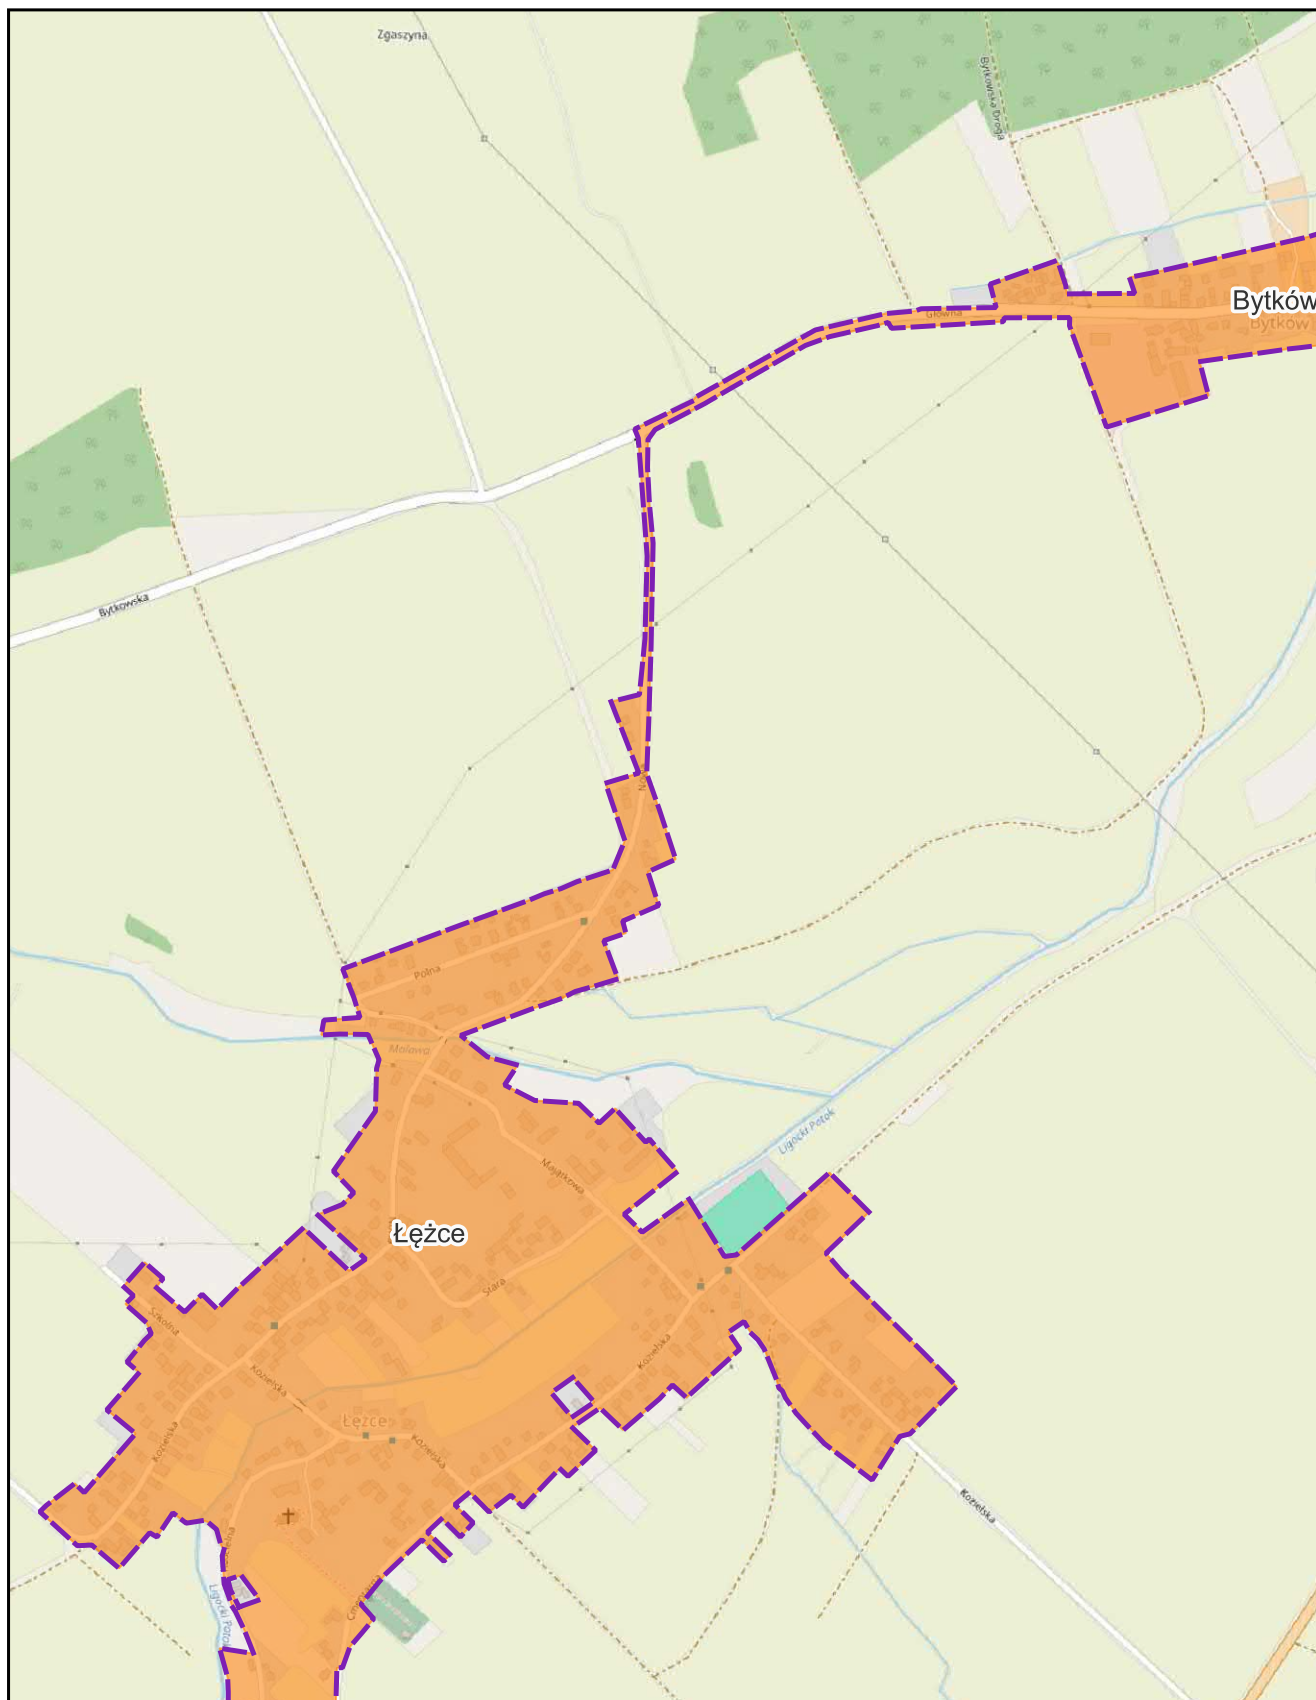


skala: 1:10 000

podkład mapowy: OpenStreetMap

0 0,25 0,5 km



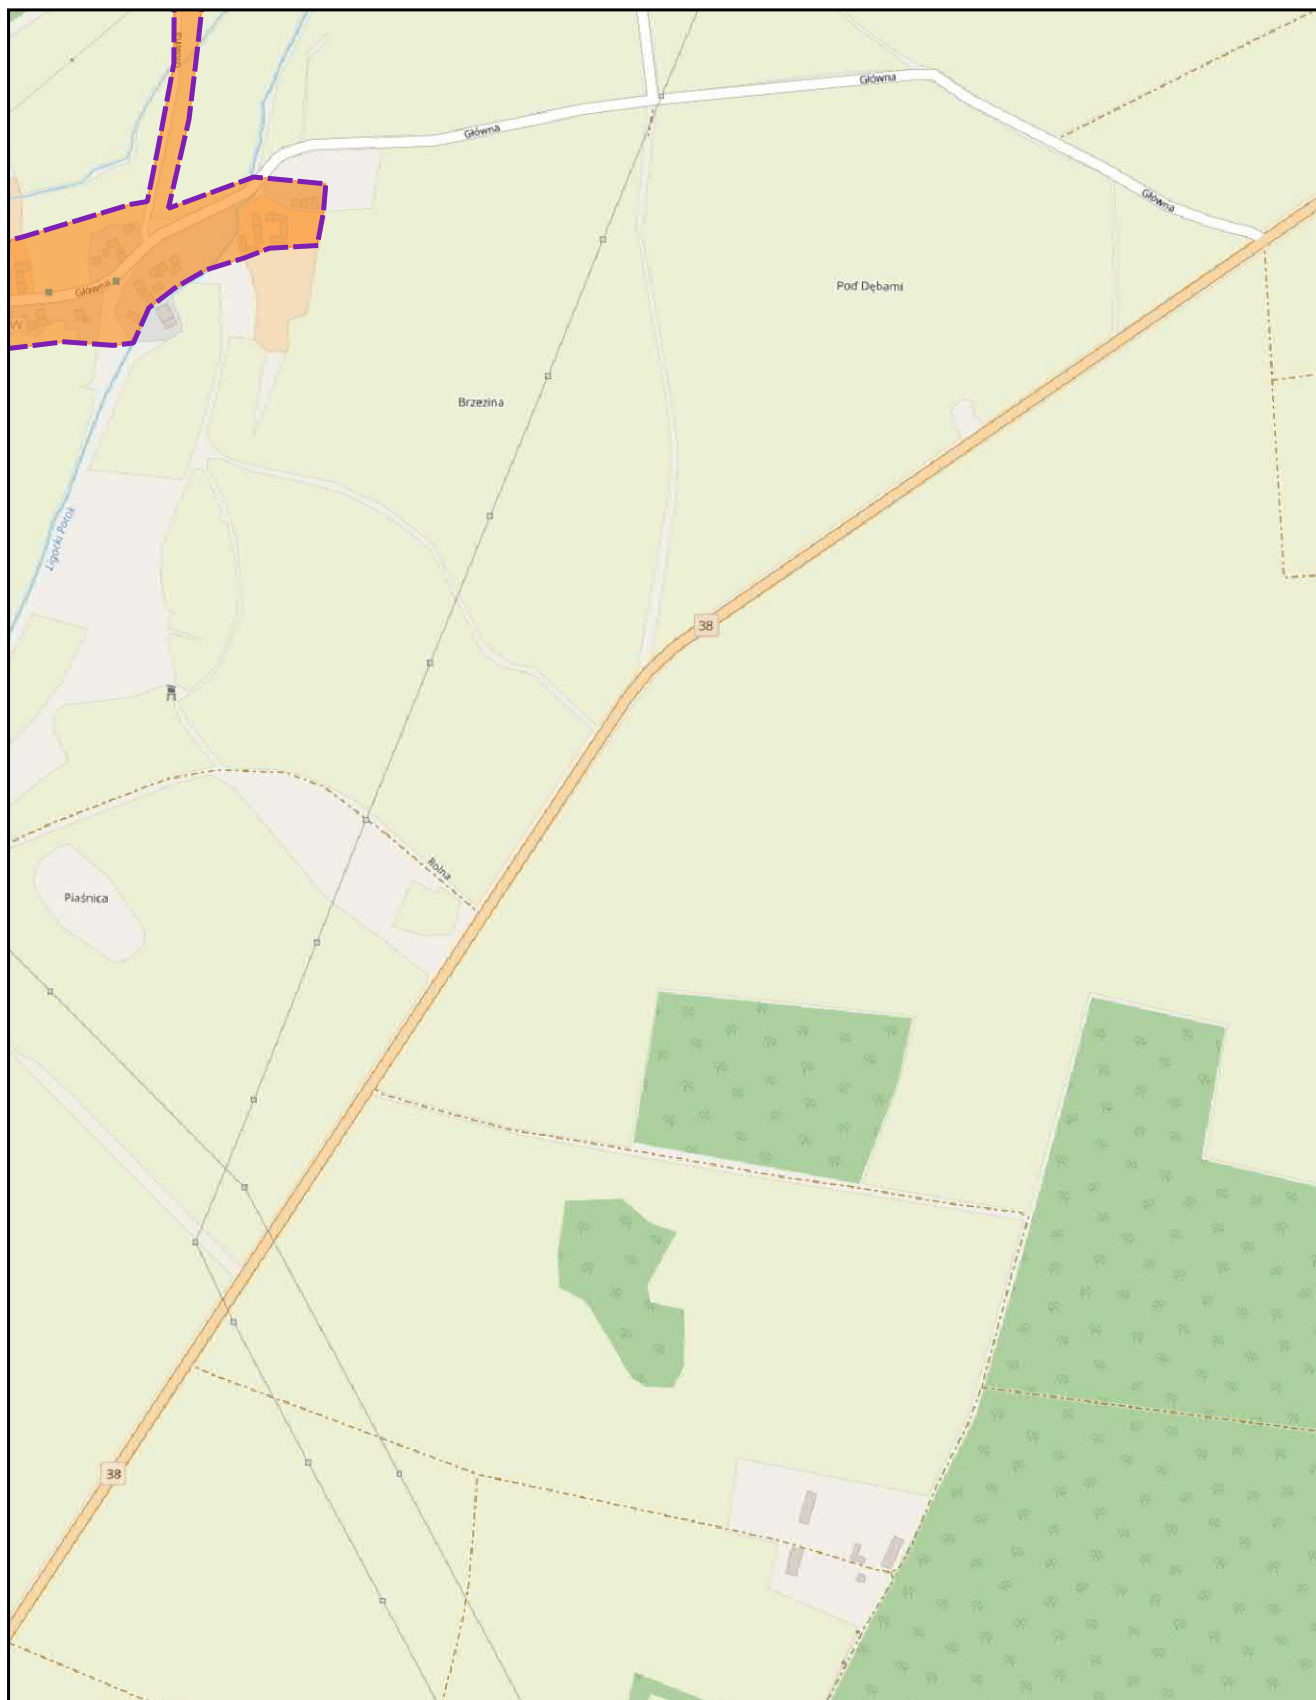


skala: 1:10 000

podkład mapowy: OpenStreetMap

0 0,25 0,5 km



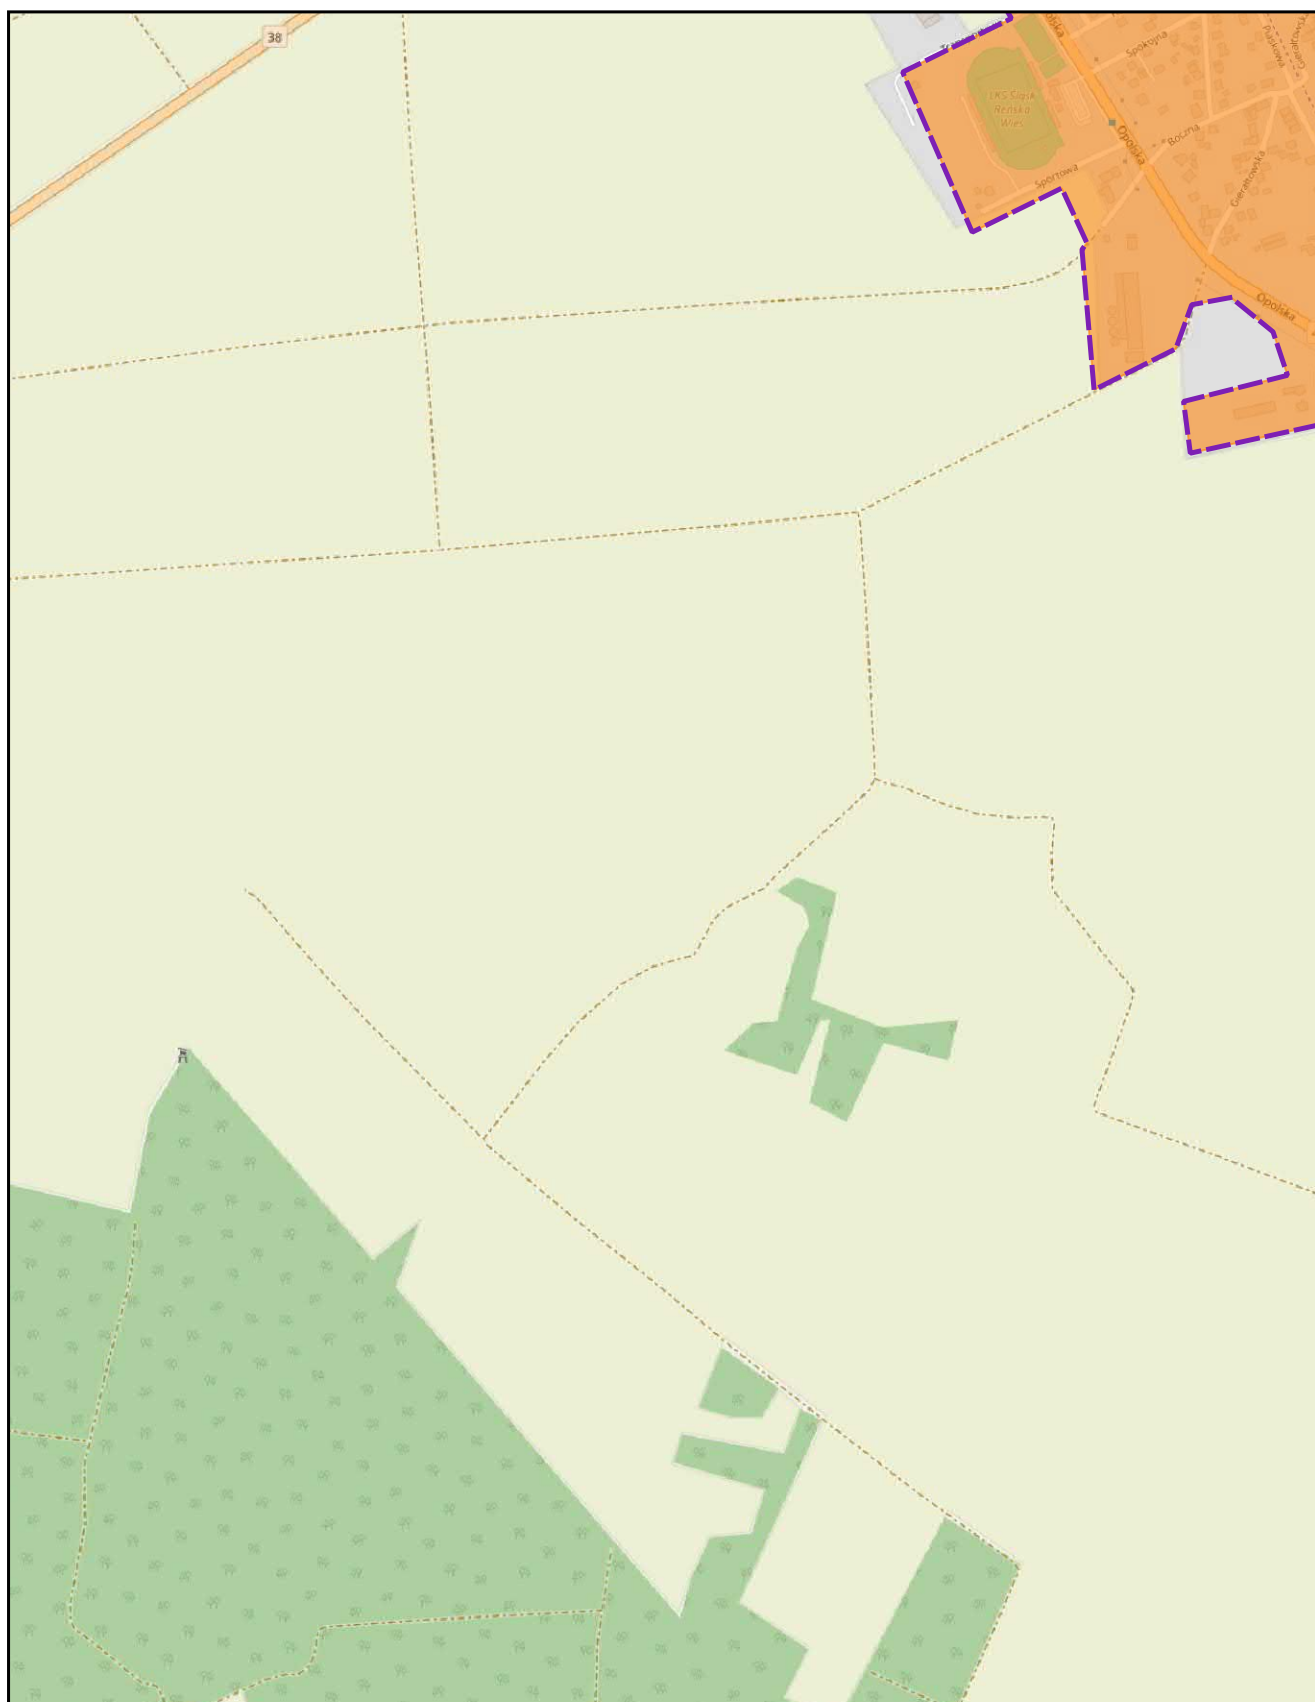


skala: 1:10 000

podkład mapowy: OpenStreetMap

0 0,25 0,5 km



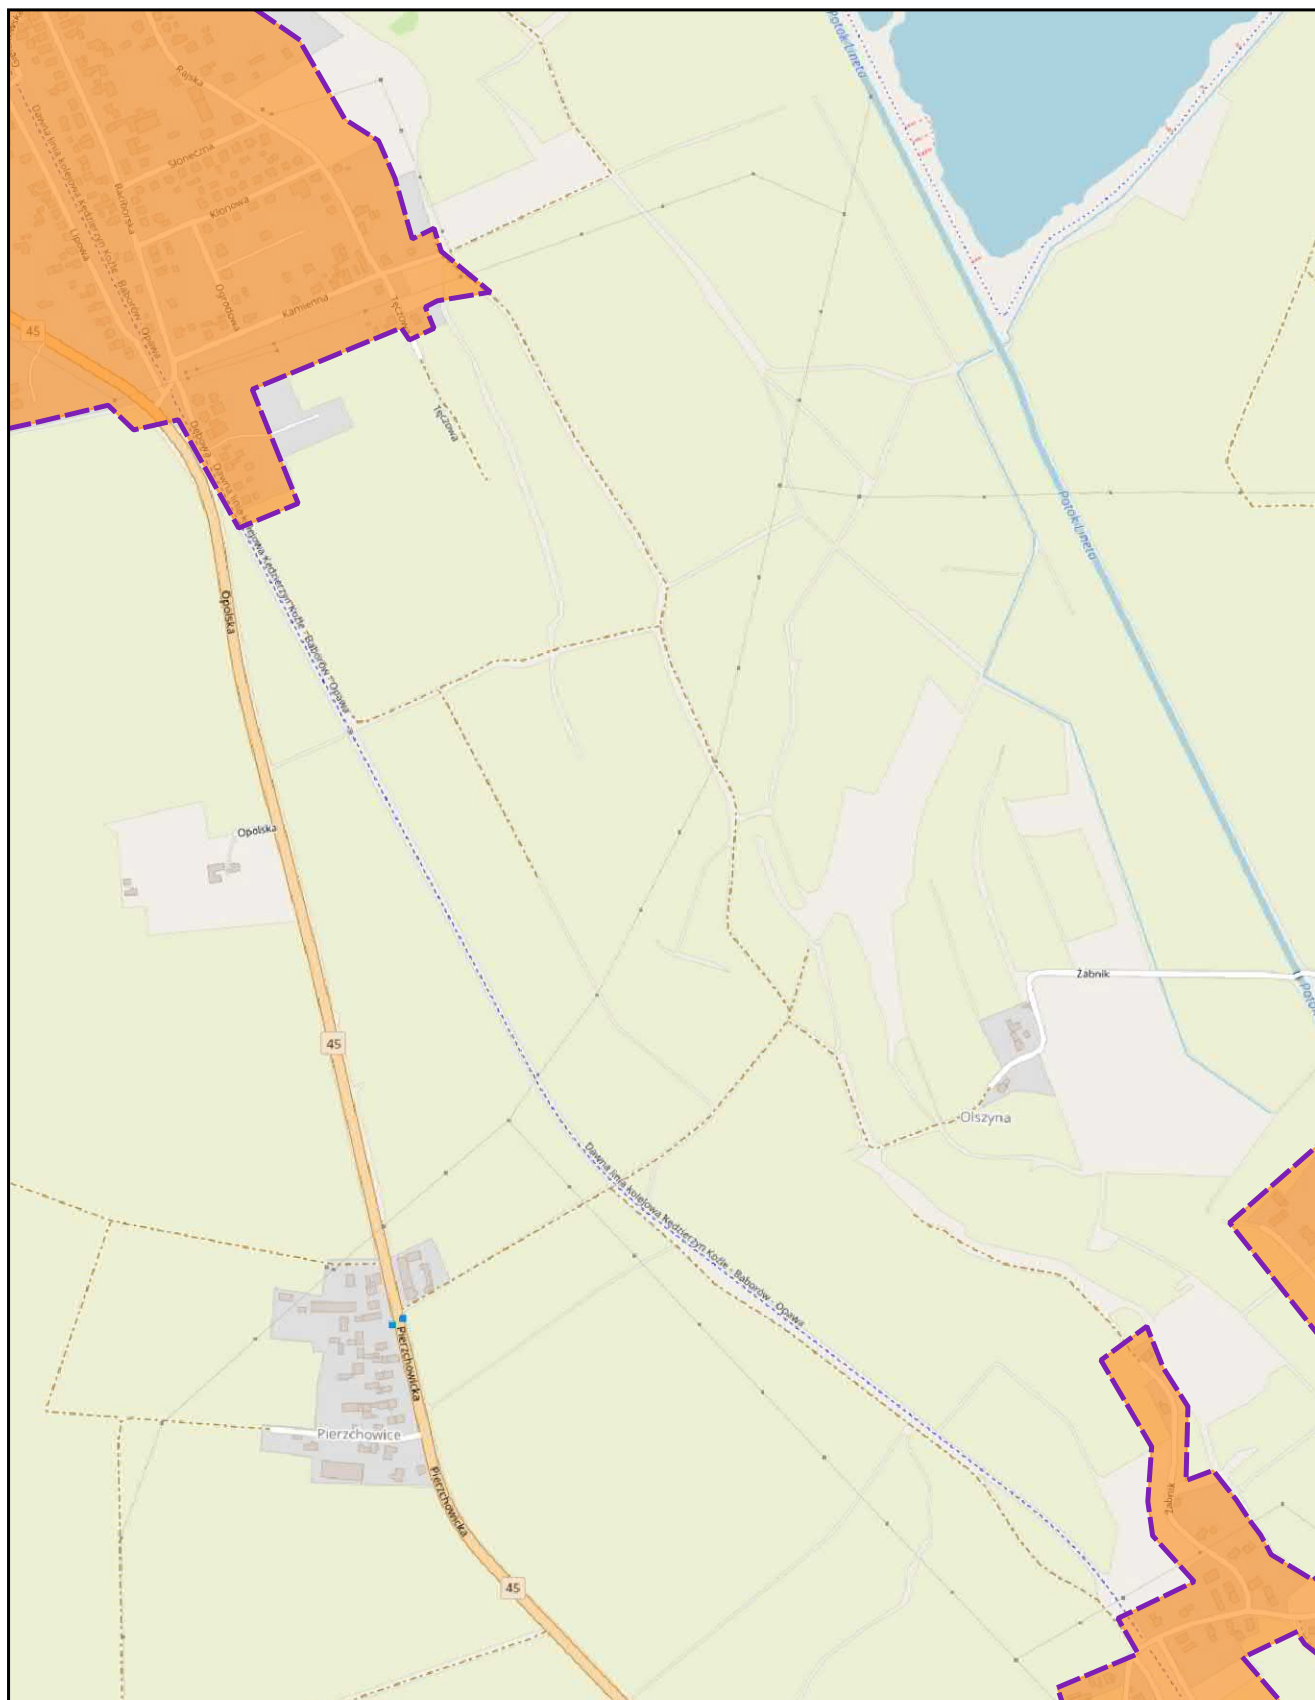


skala: 1:10 000

podkład mapowy: OpenStreetMap

0 0,25 0,5 km



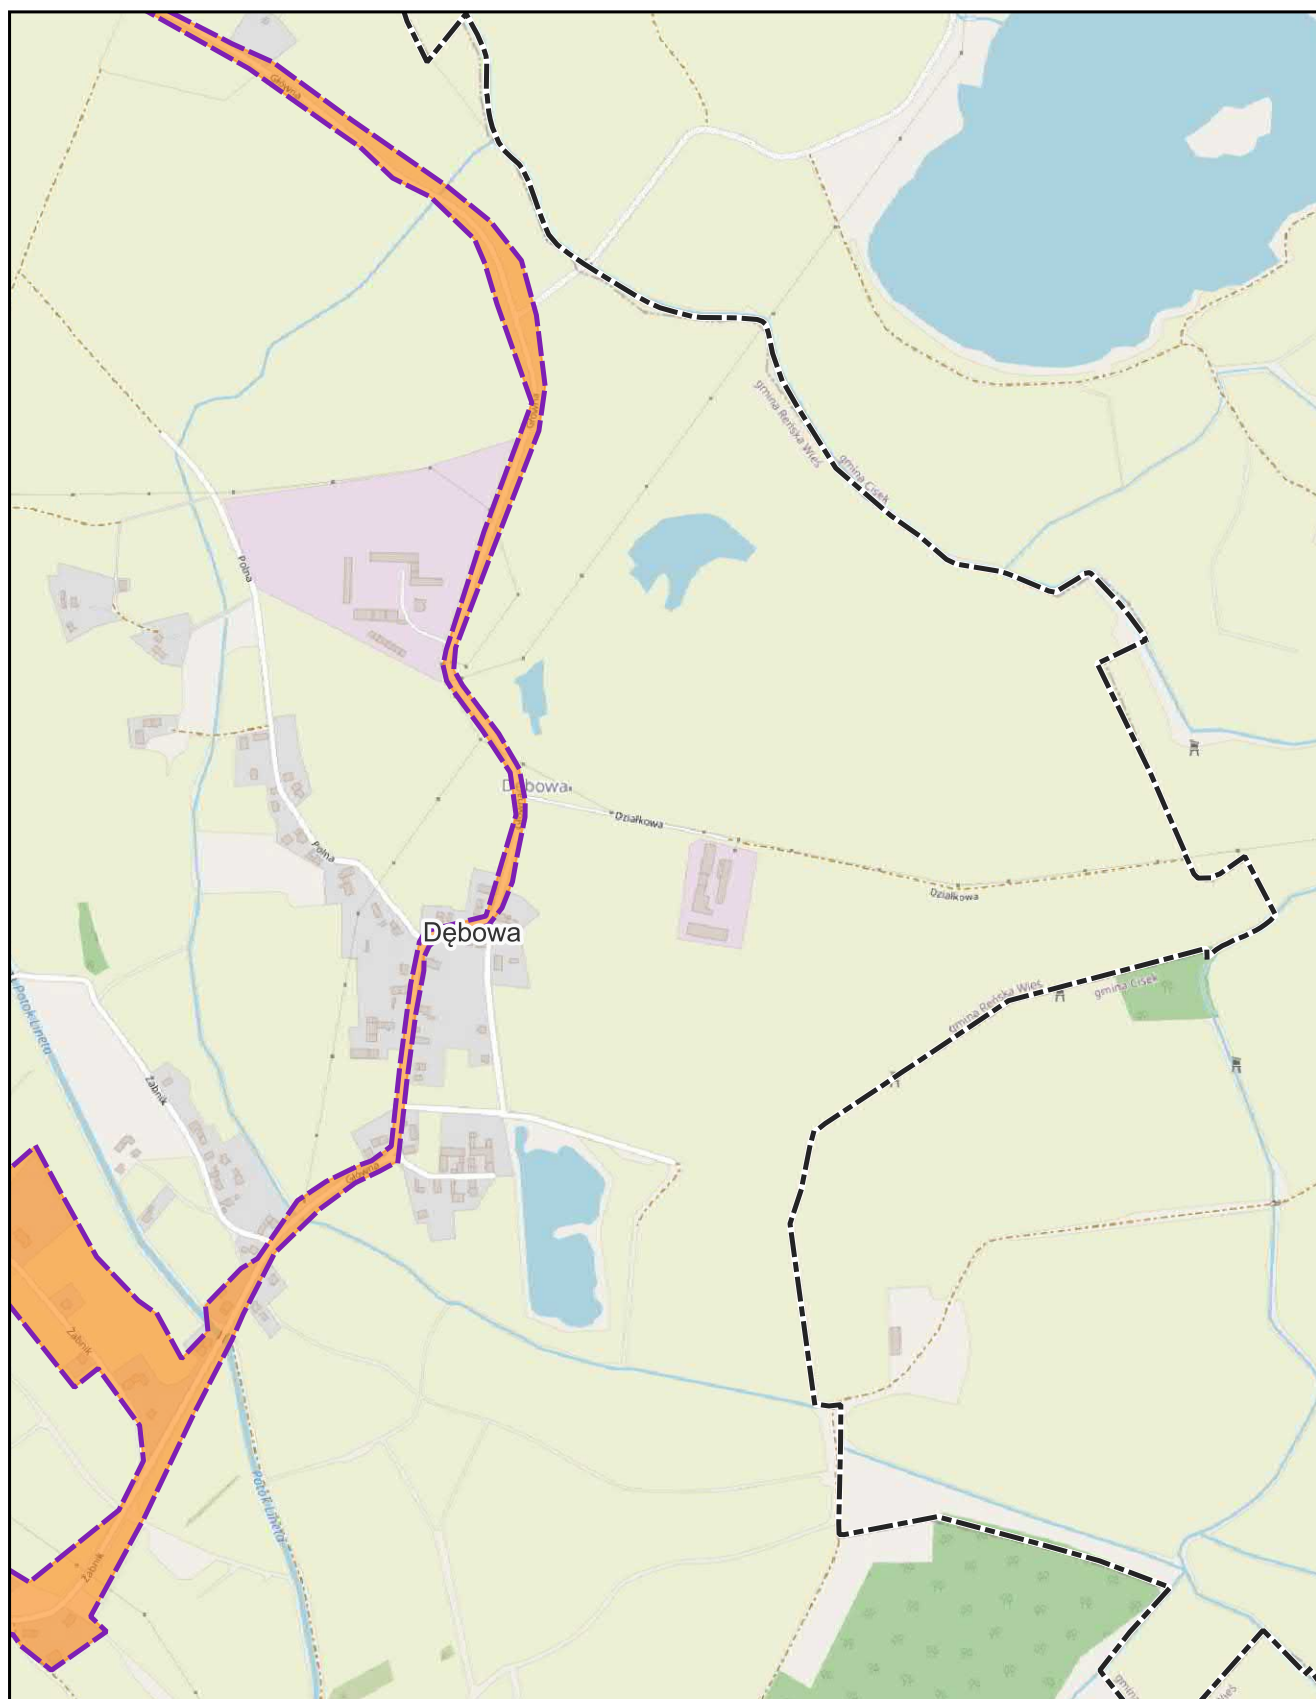


skala: 1:10 000

podkład mapowy: OpenStreetMap

0 0,25 0,5 km



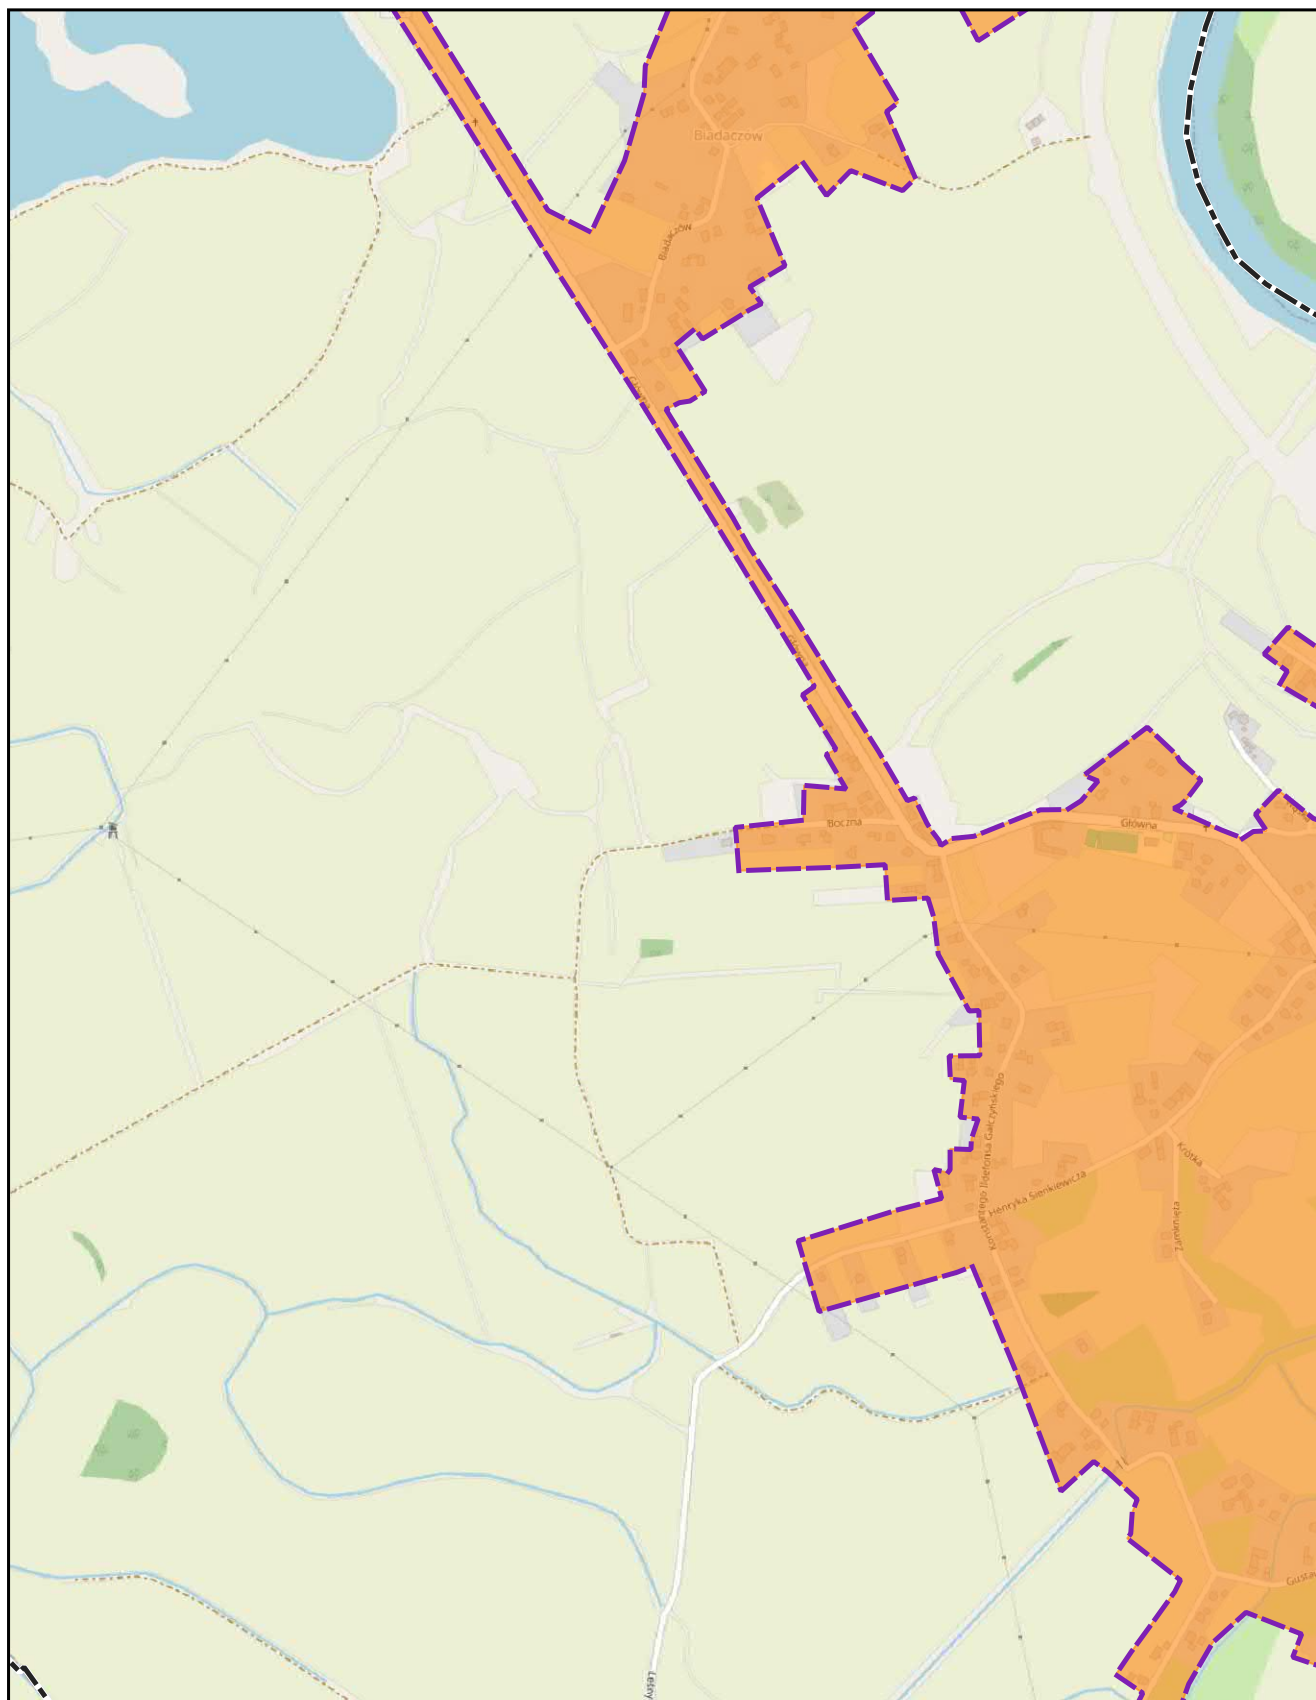


skala: 1:10 000

podkład mapowy: OpenStreetMap

0 0,25 0,5 km



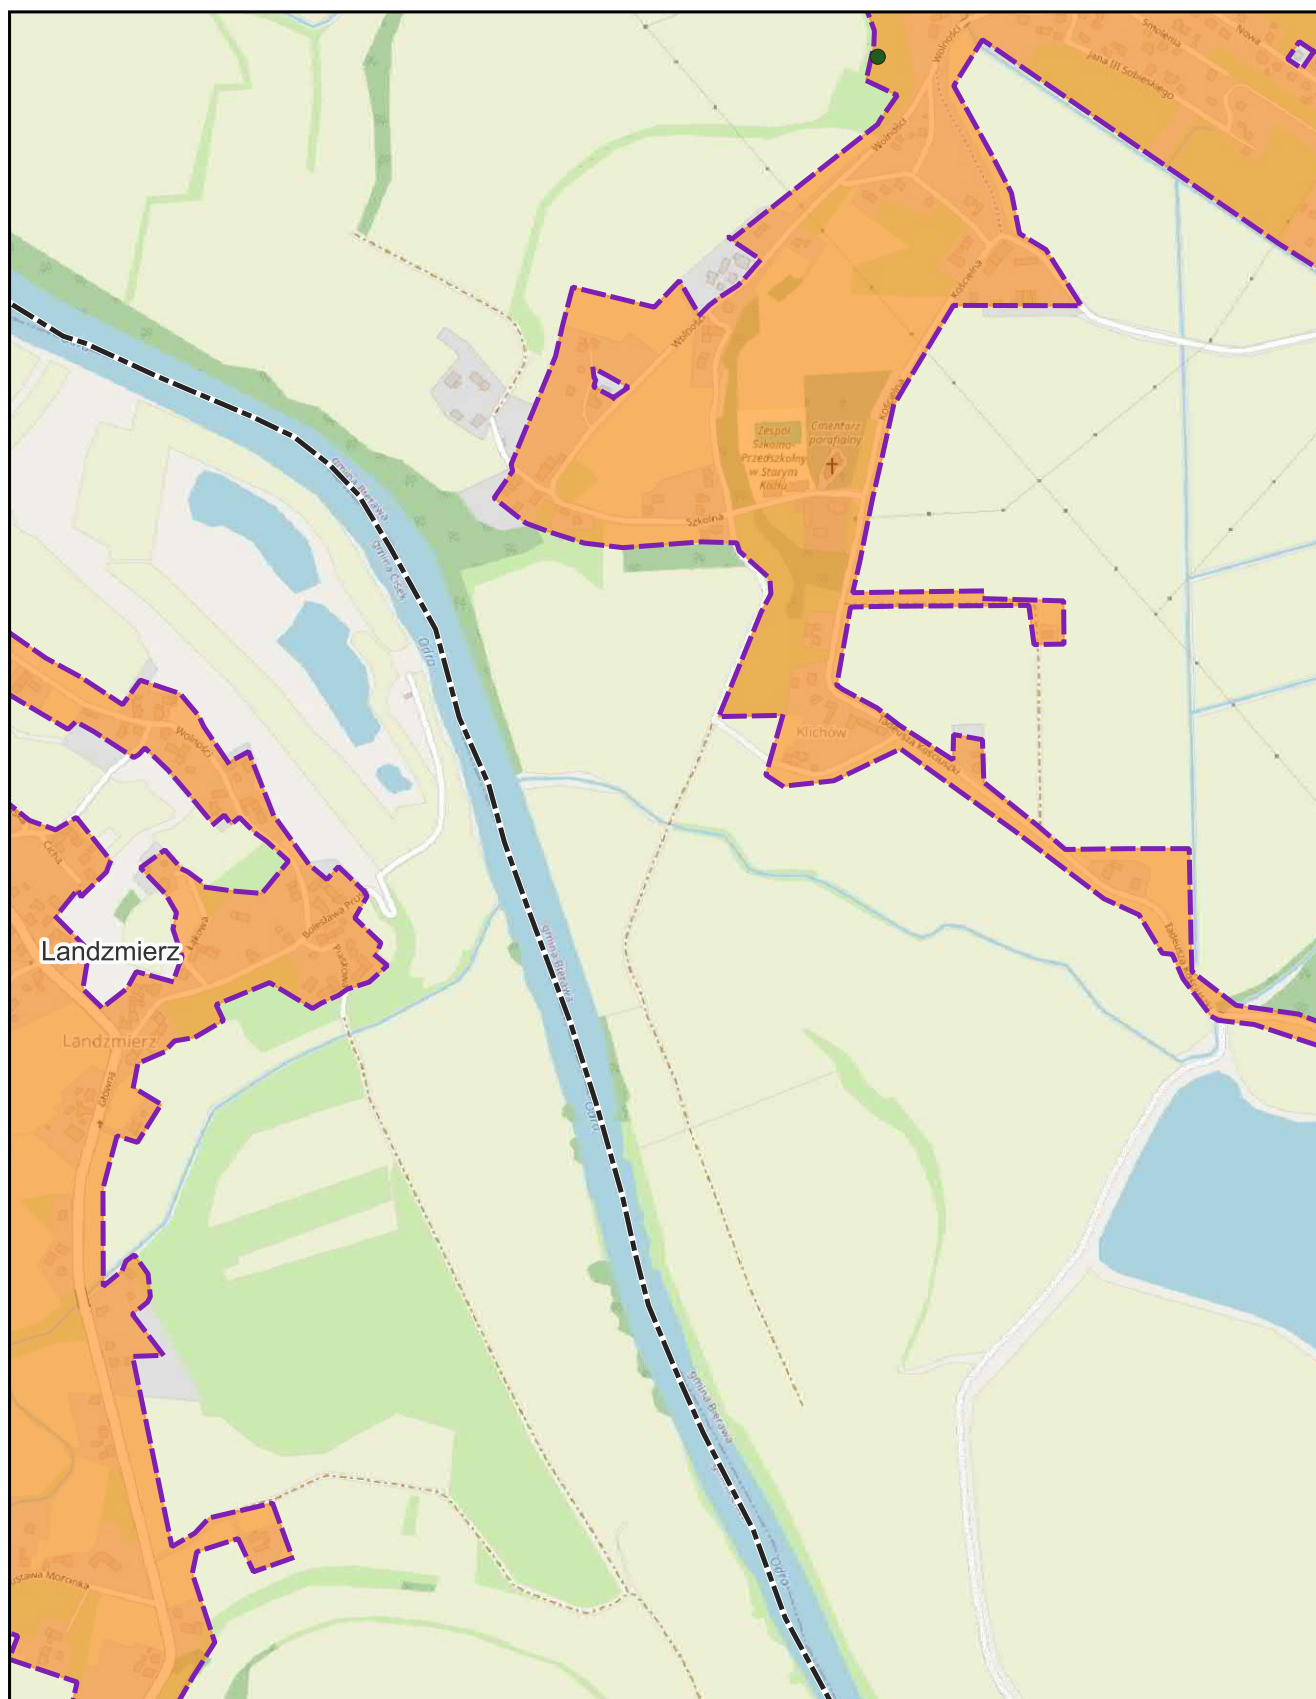


skala: 1:10 000

podkład mapowy: OpenStreetMap

0 0,25 0,5 km




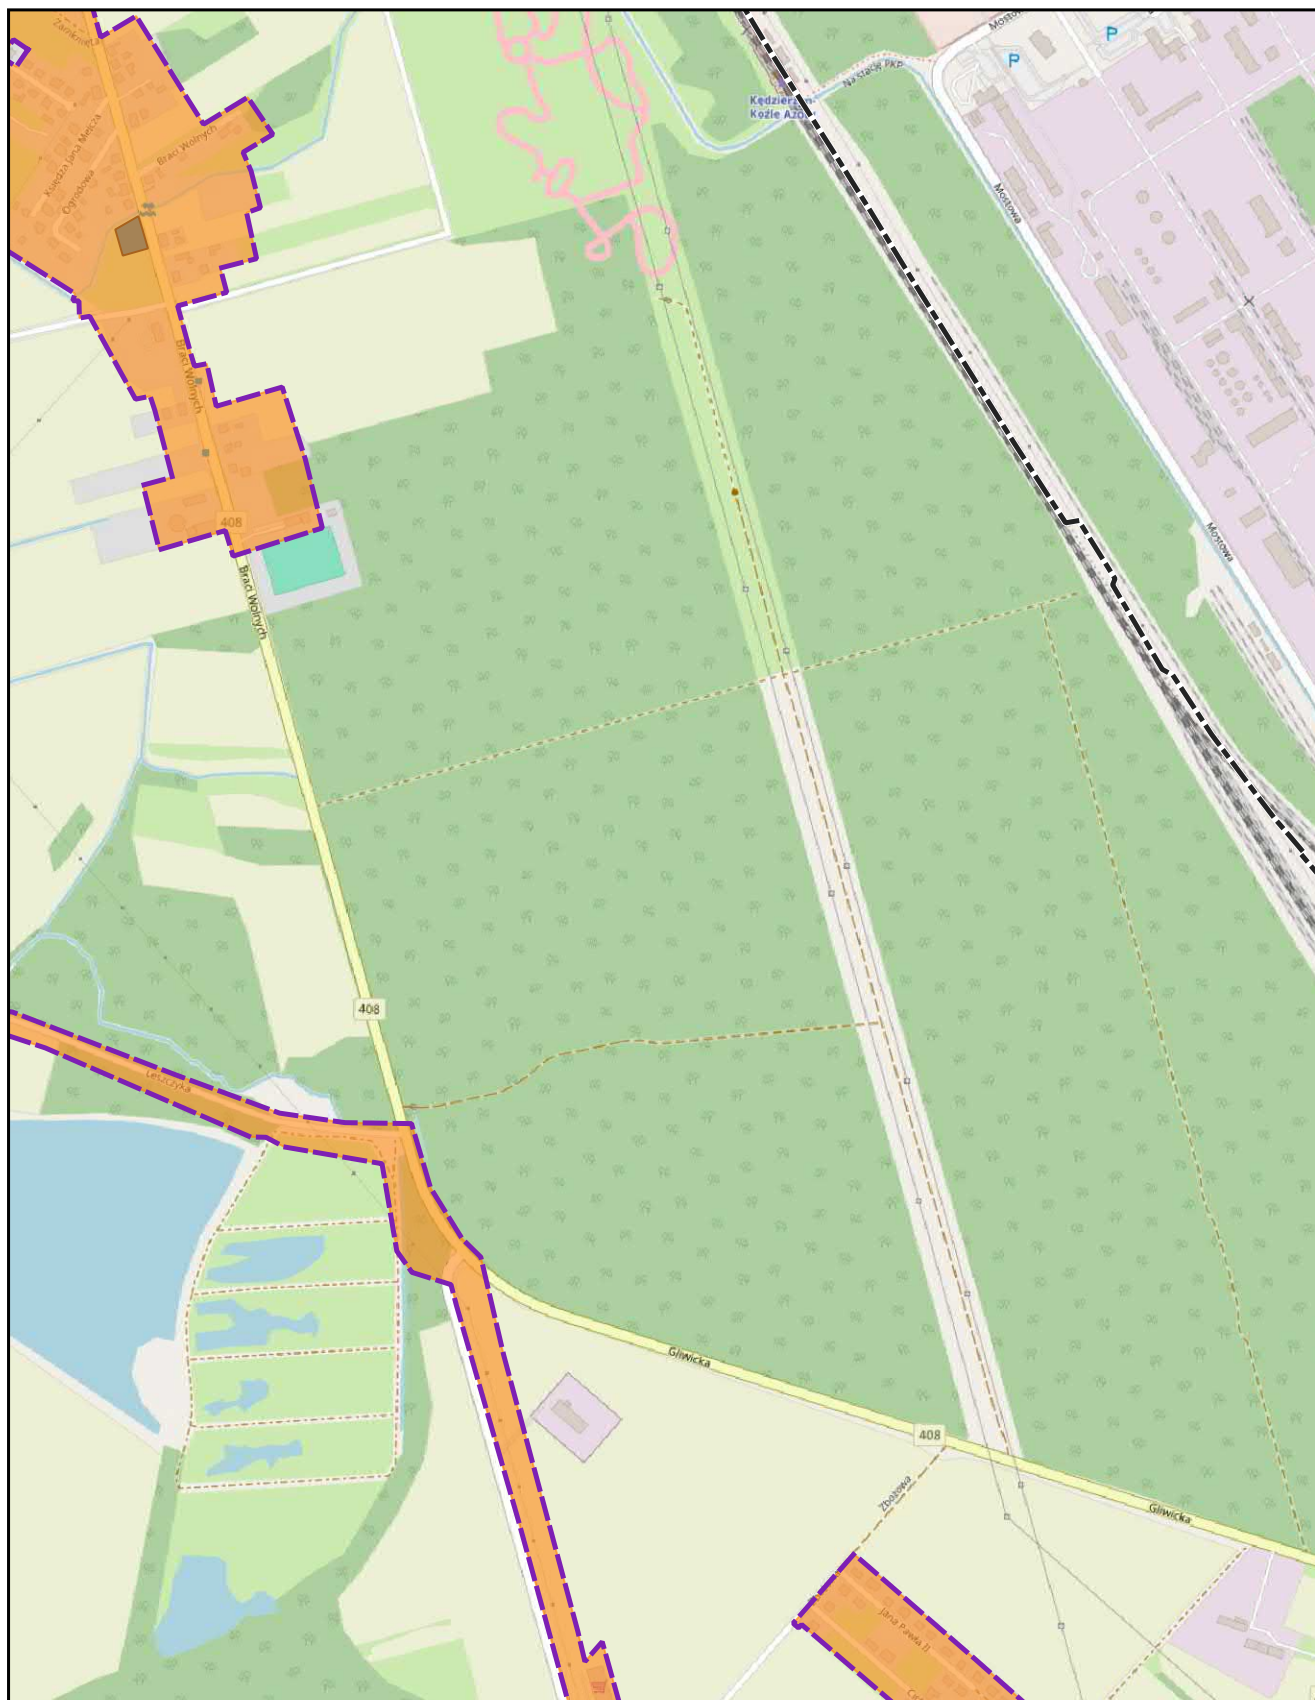

skala: 1:10 000

podkład mapowy: OpenStreetMap

0 0,25 0,5 km

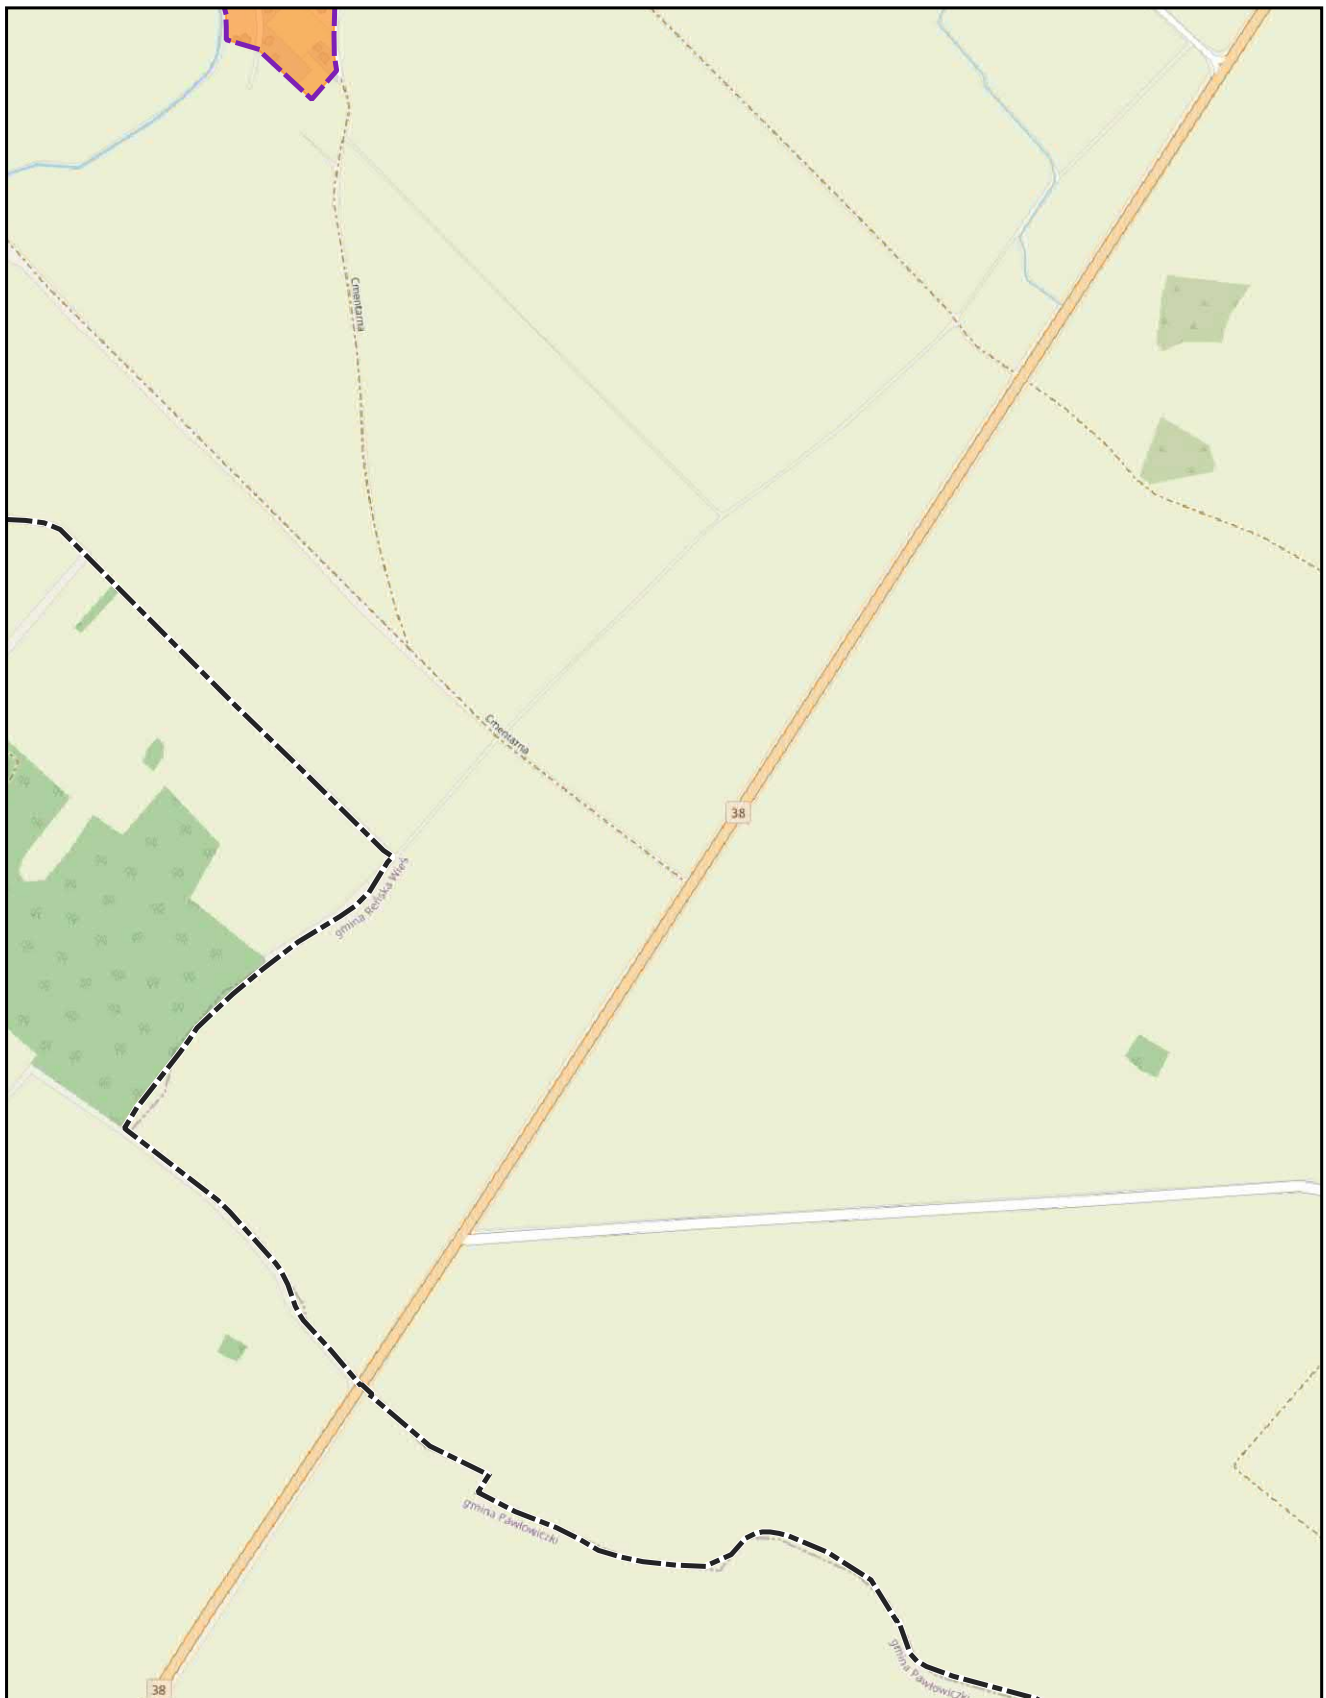


skala: 1:10 000

podkład mapowy: OpenStreetMap

0 0,25 0,5 km



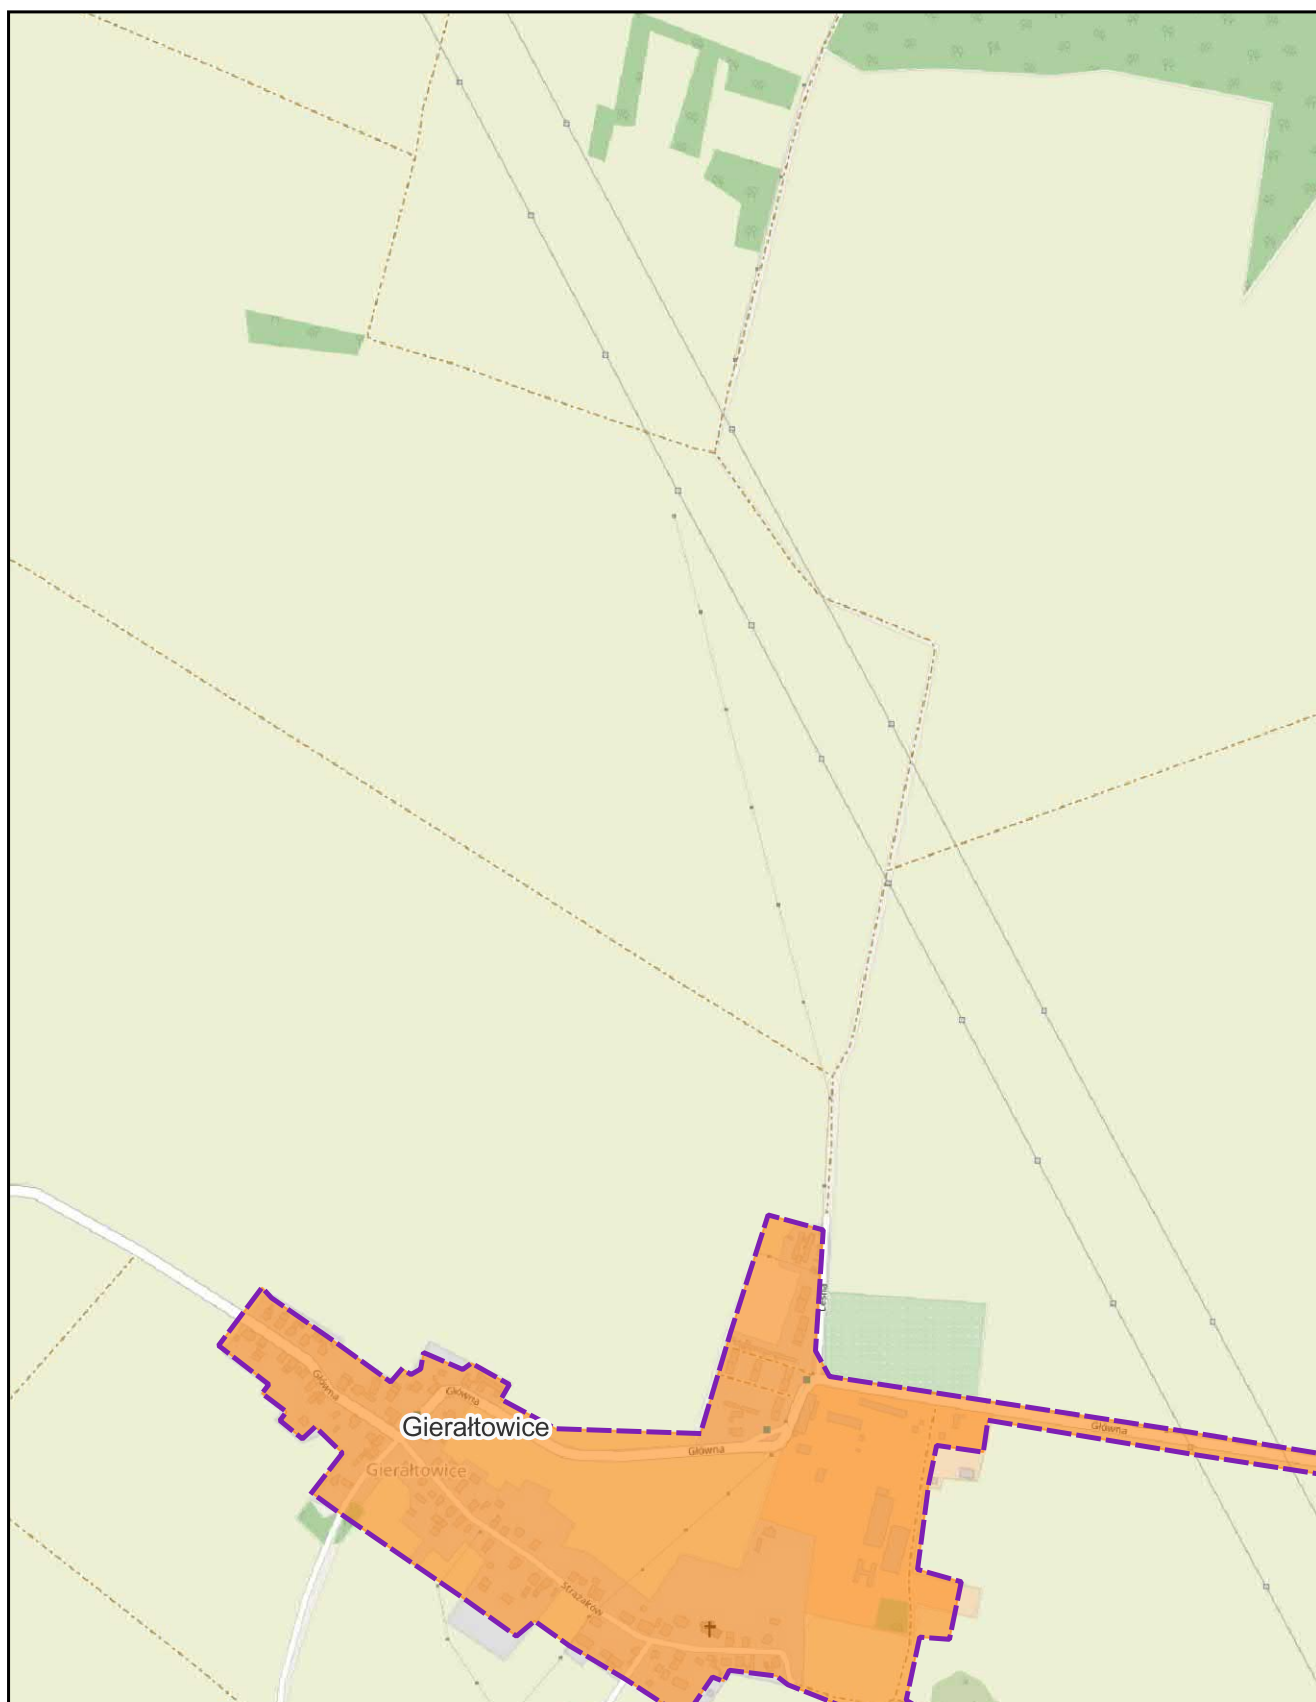


skala: 1:10 000

podkład mapowy: OpenStreetMap

0 0,25 0,5 km



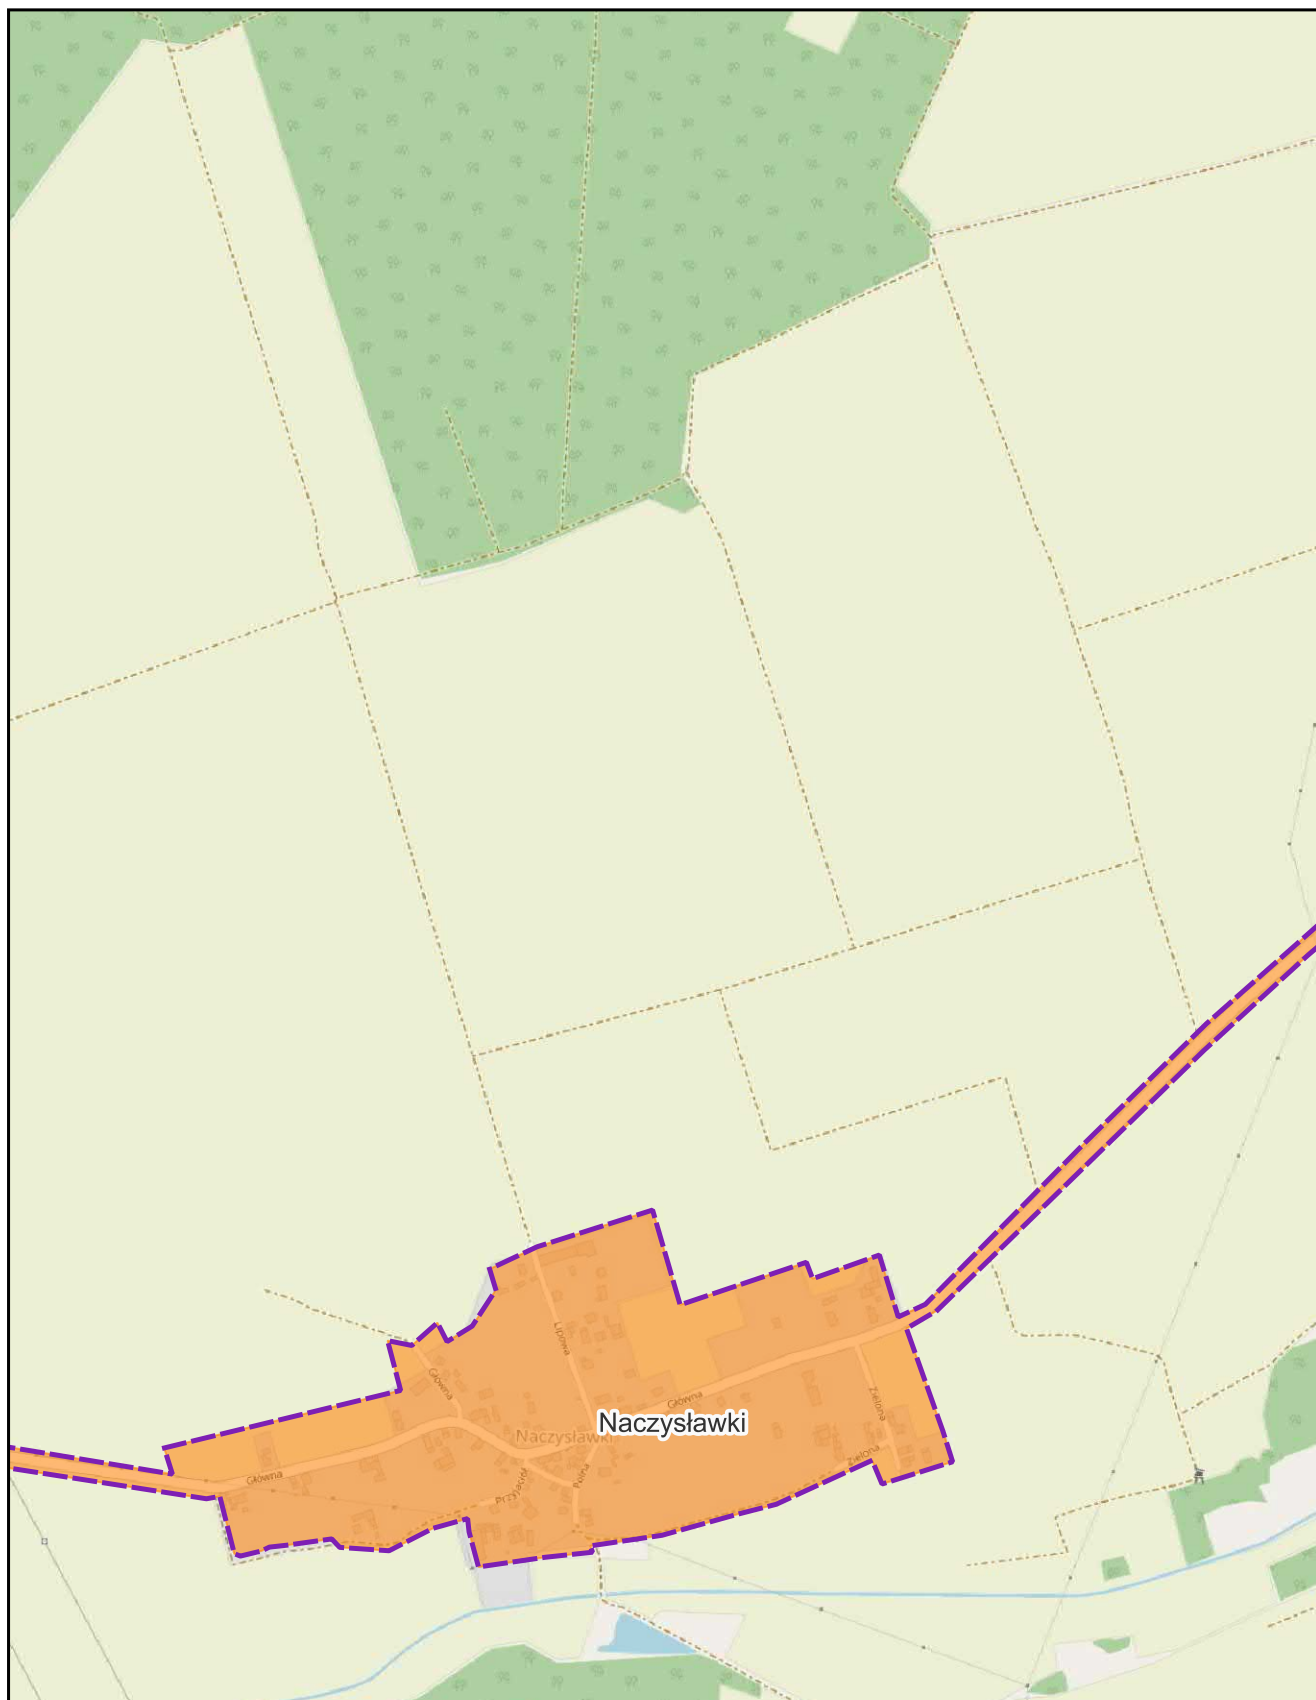


skala: 1:10 000

podkład mapowy: OpenStreetMap

0 0,25 0,5 km



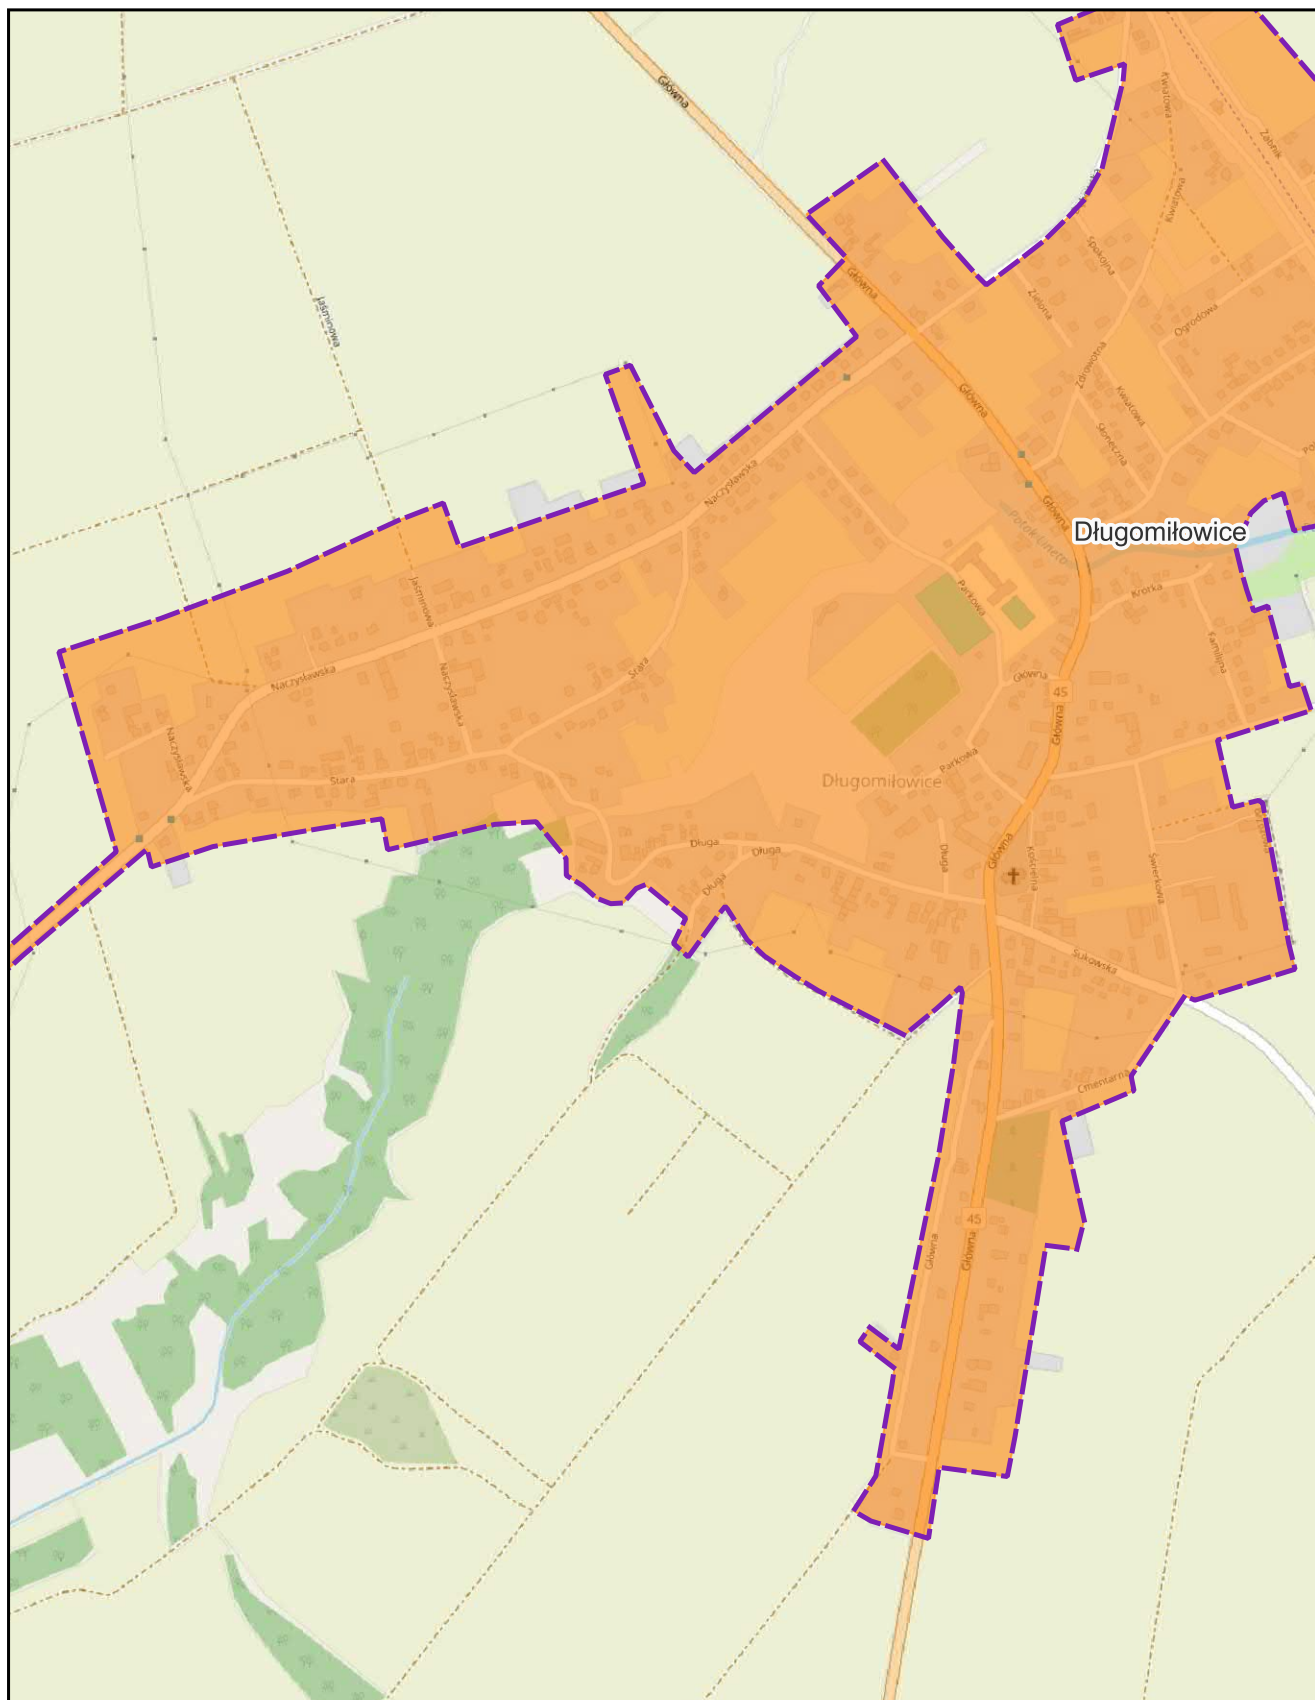

skala: 1:10 000


podkład mapowy: OpenStreetMap

0 0,25 0,5 km



Aglomeracja Kędzierzyn-Koźle

Arkusz: 51

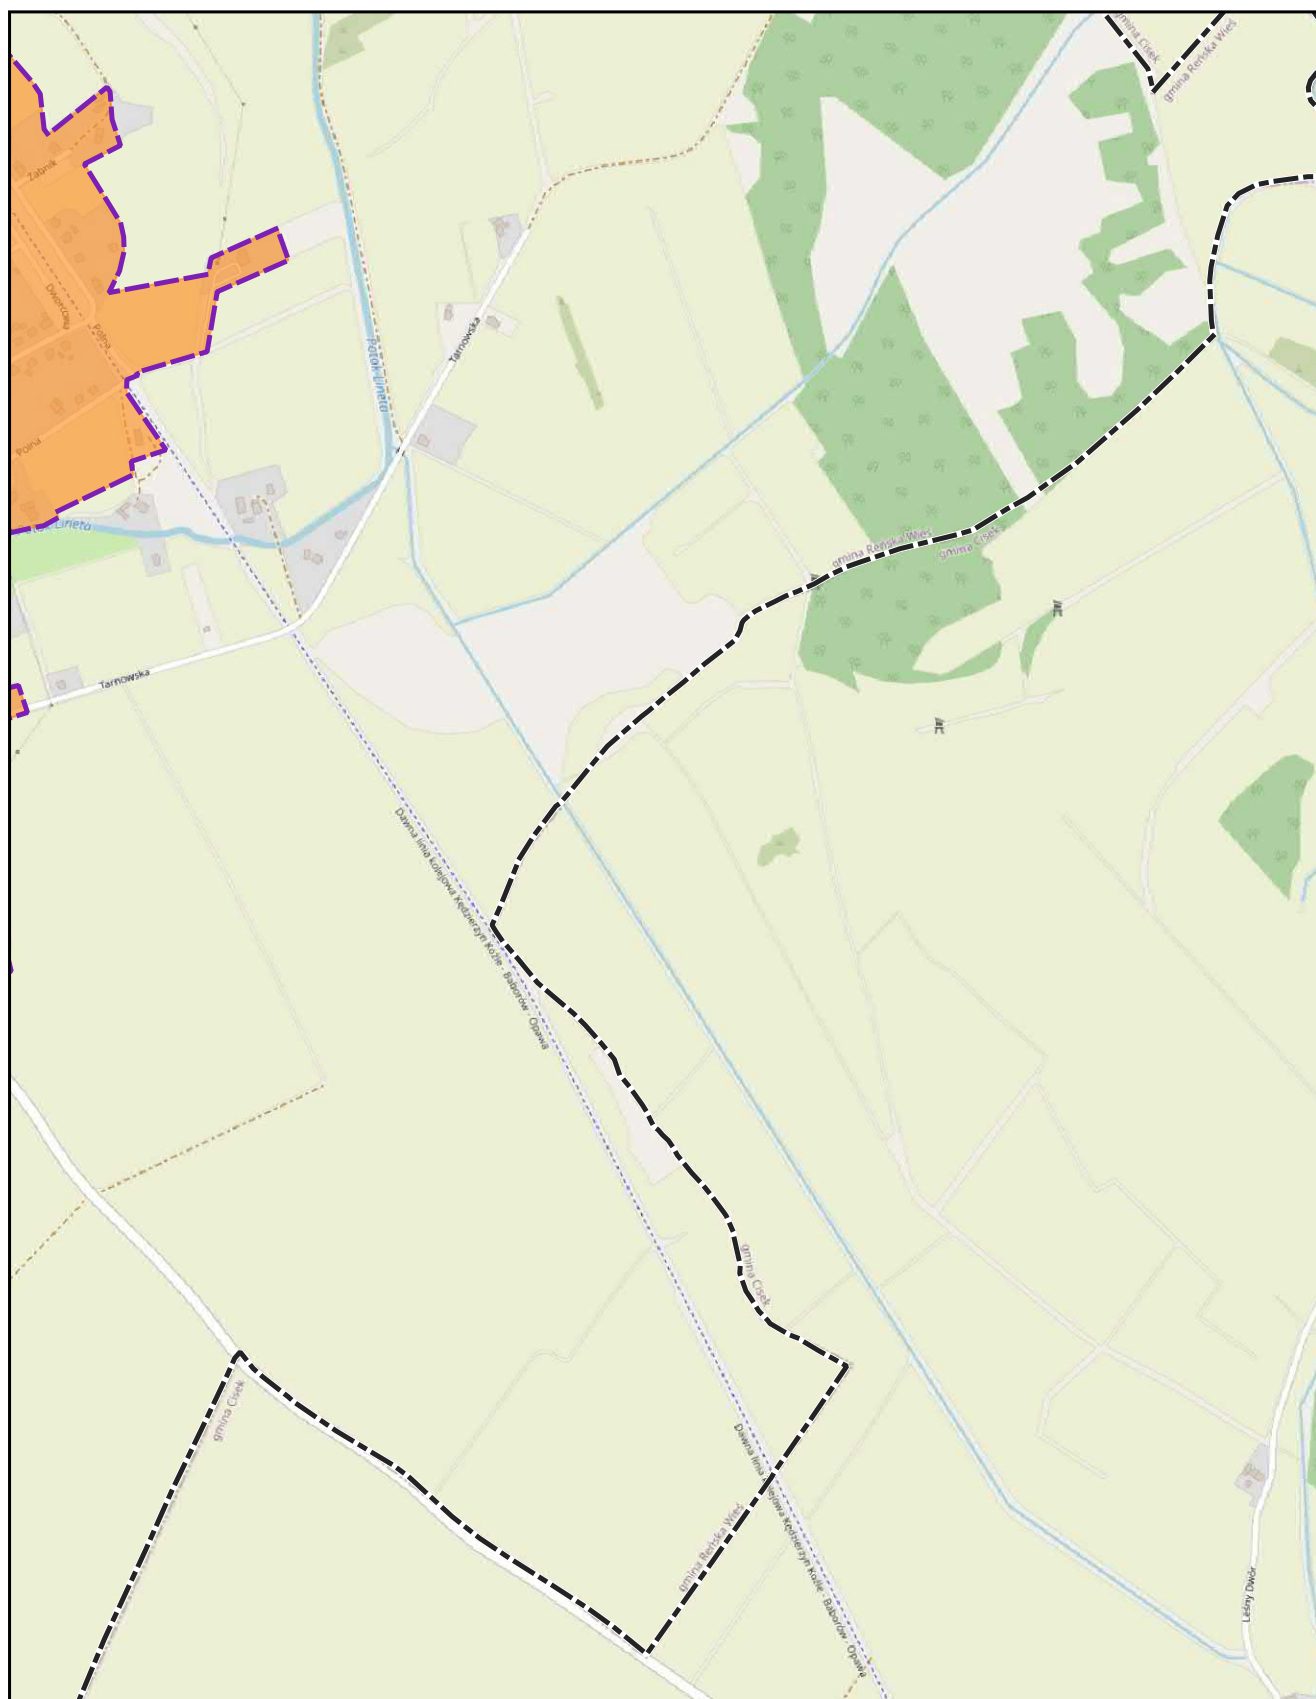


skala: 1:10 000

podkład mapowy: OpenStreetMap

0 0,25 0,5 km



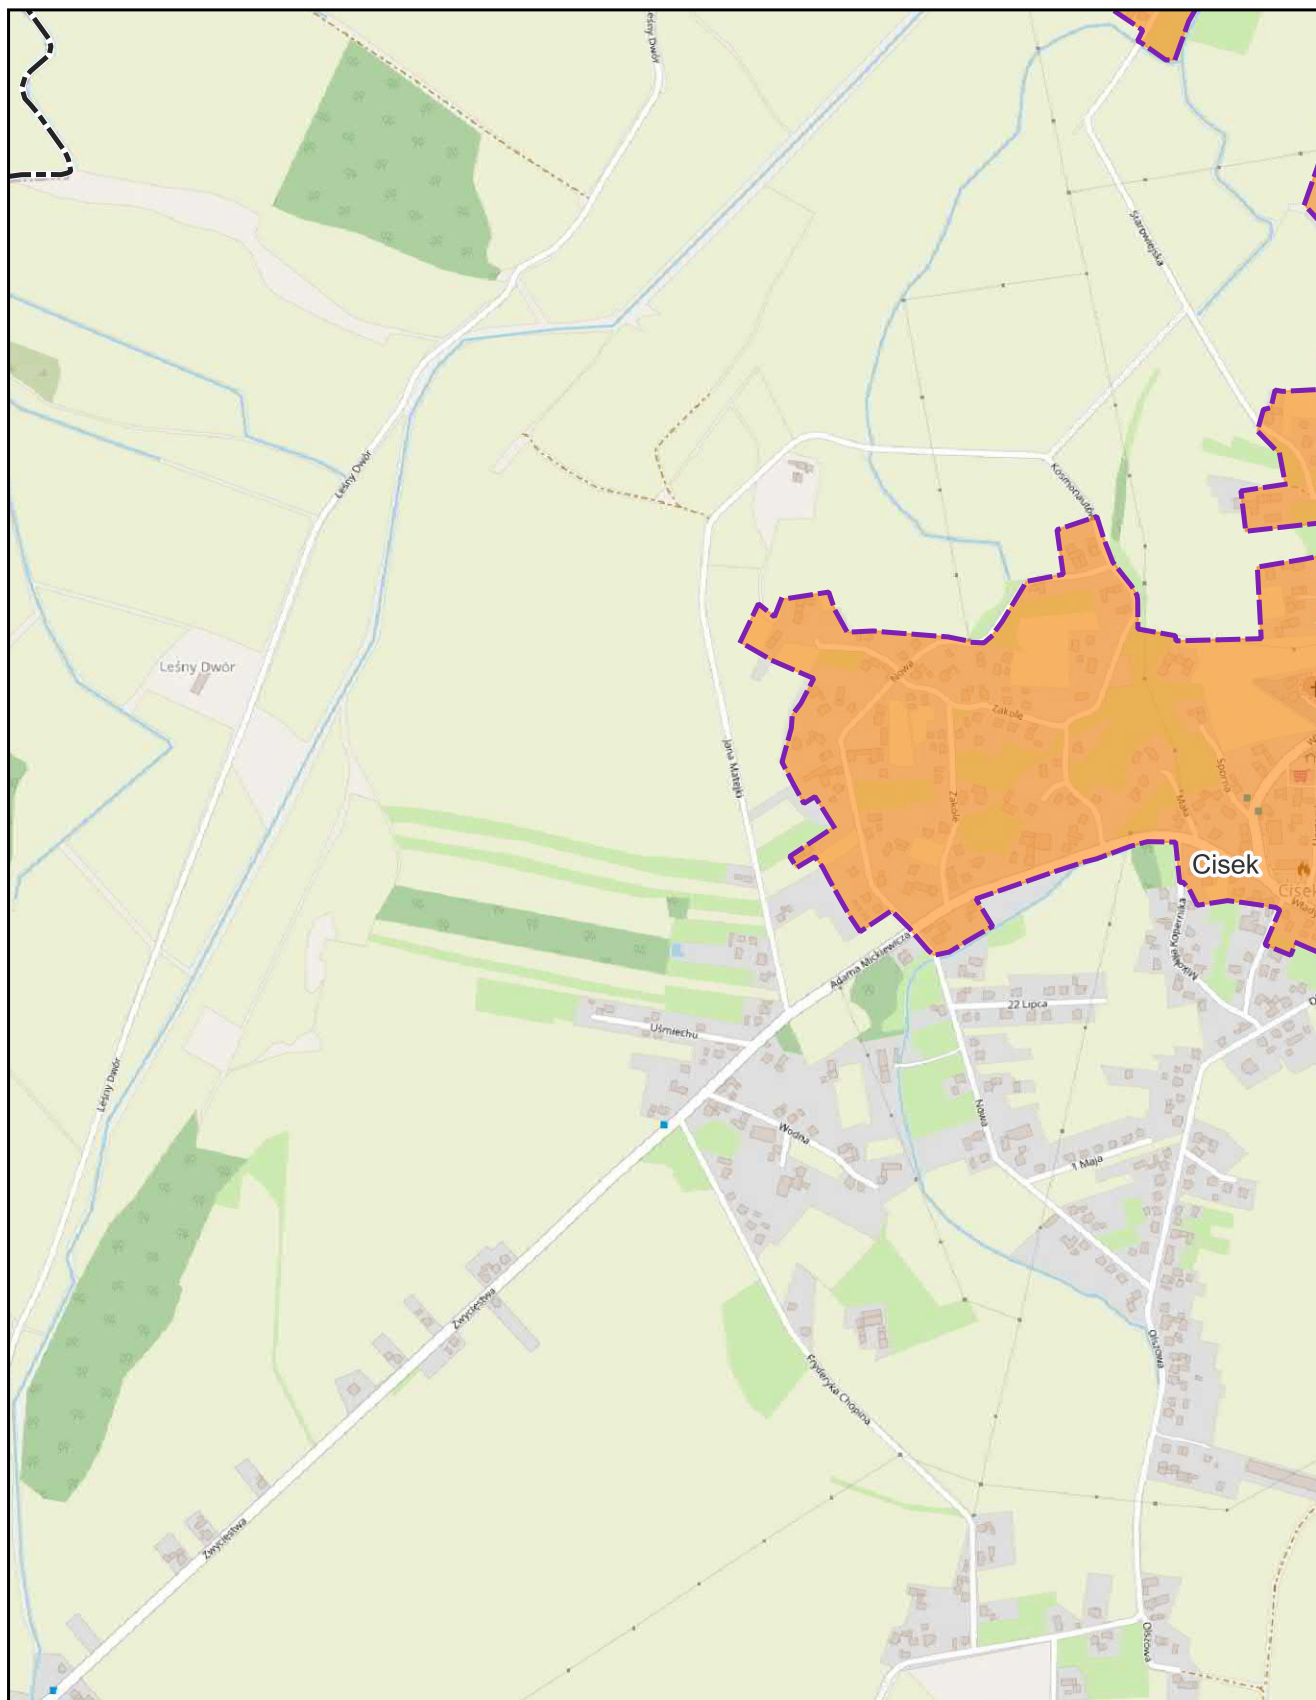


skala: 1:10 000

podkład mapowy: OpenStreetMap

0 0,25 0,5 km



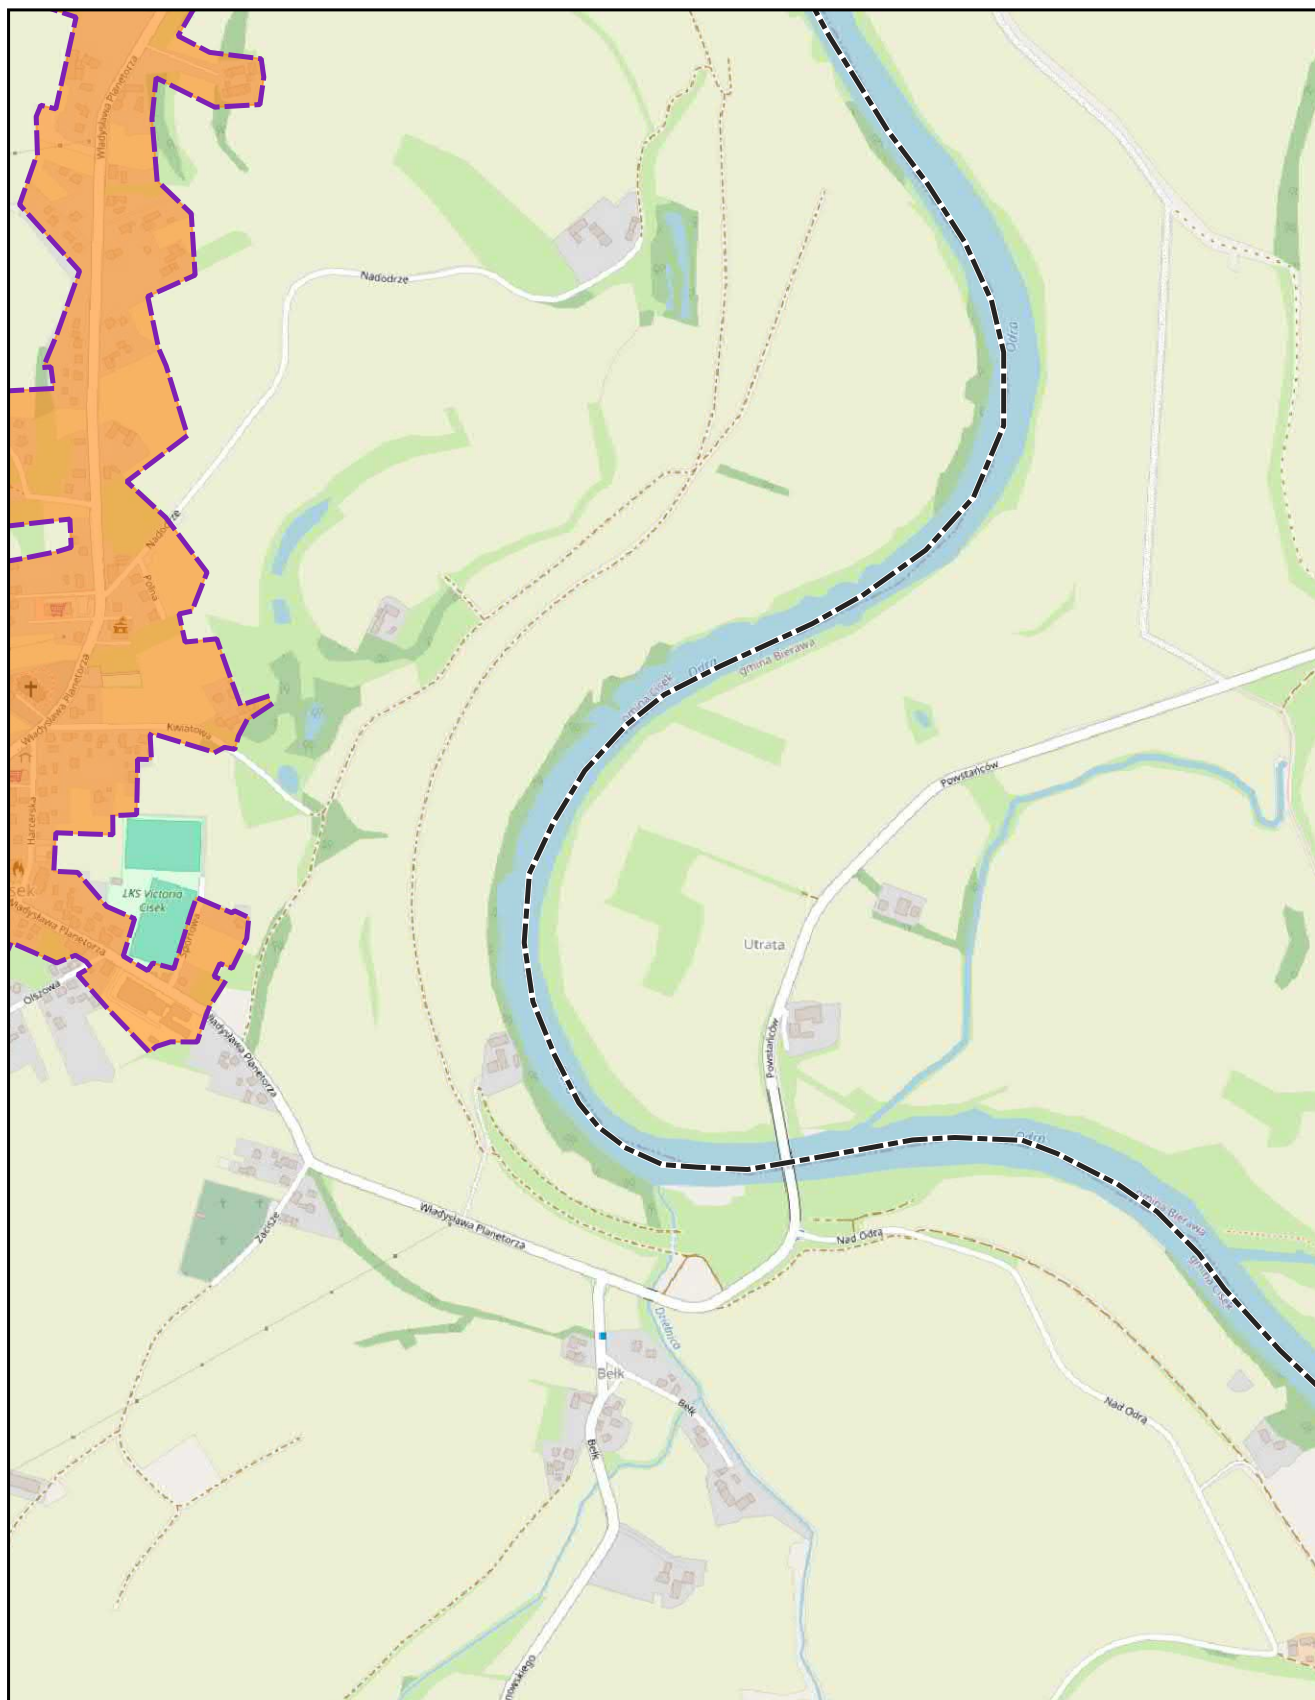


skala: 1:10 000

podkład mapowy: OpenStreetMap

0 0,25 0,5 km




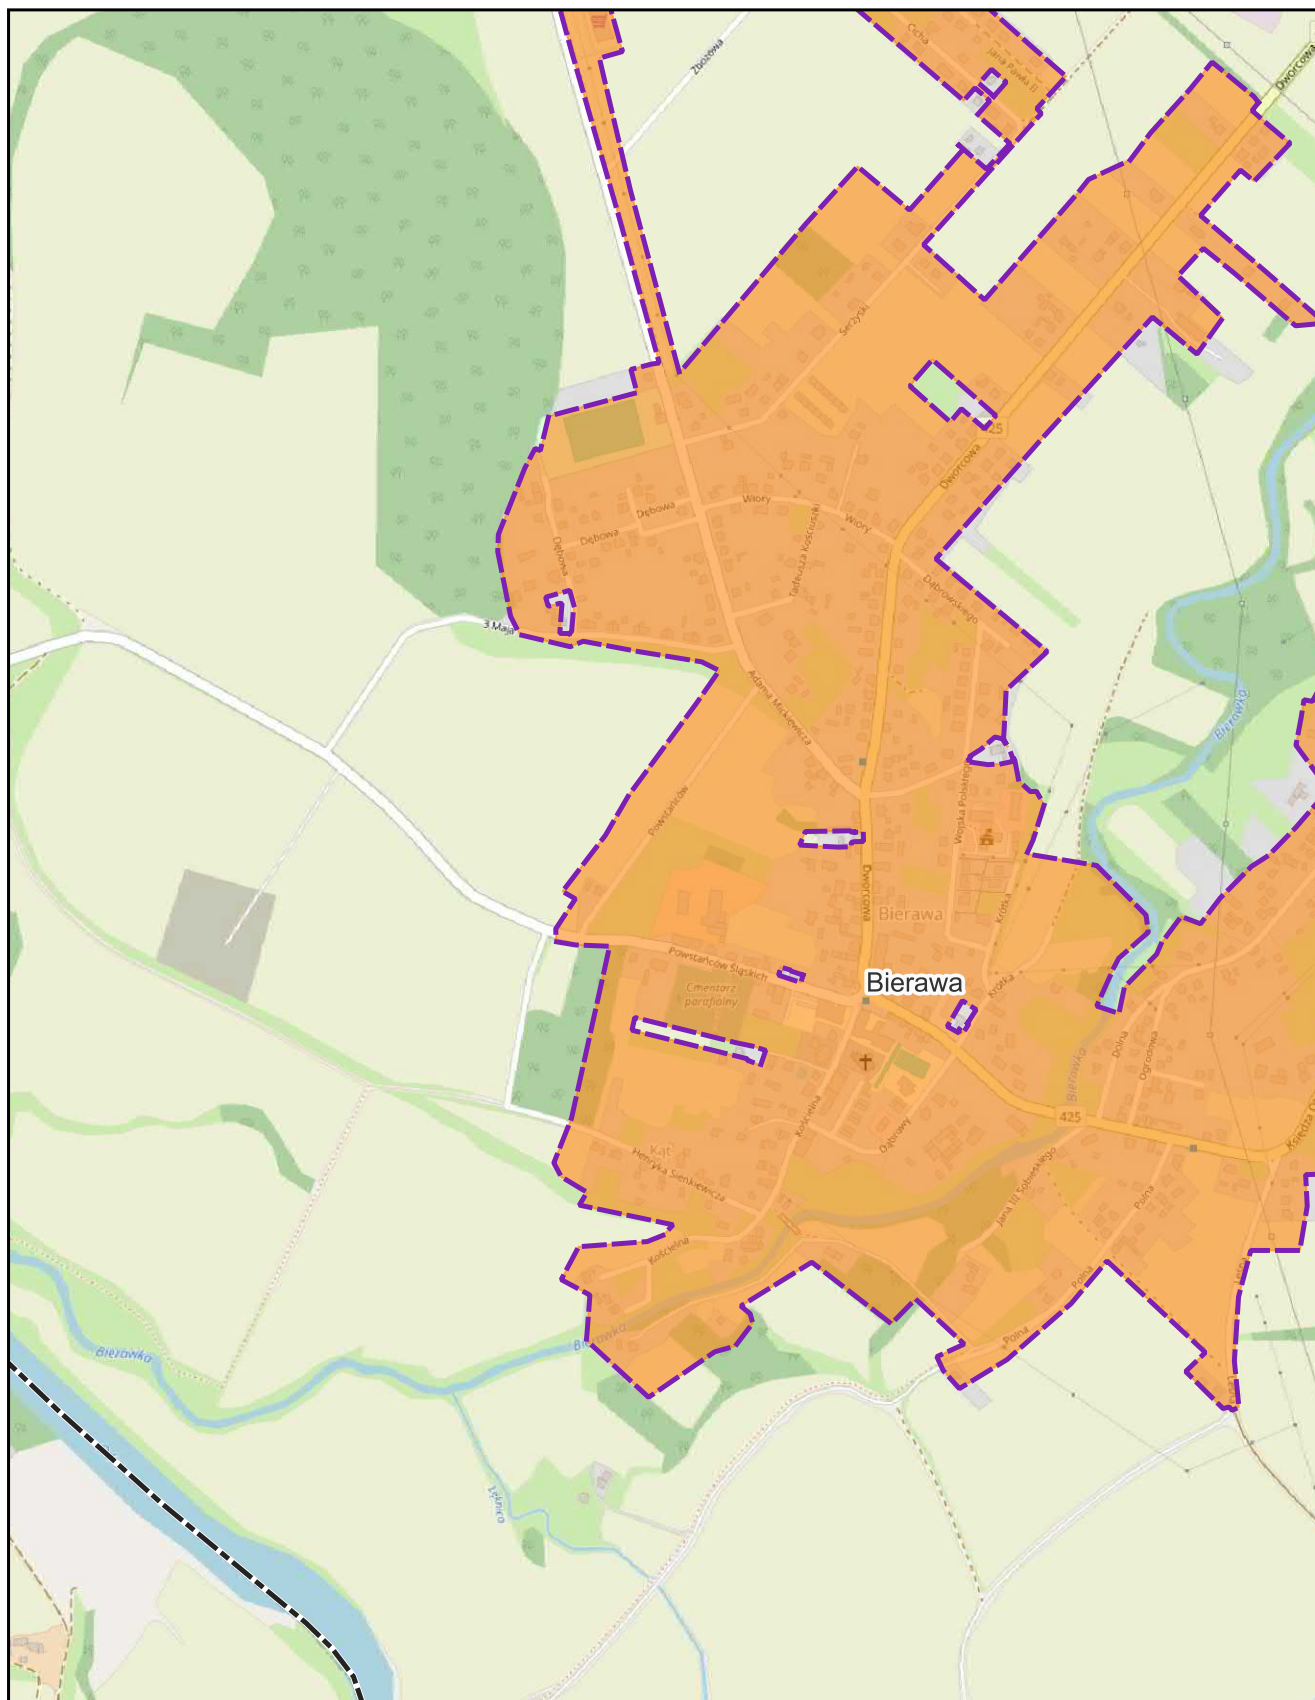

skala: 1:10 000

podkład mapowy: OpenStreetMap

0 0,25 0,5 km

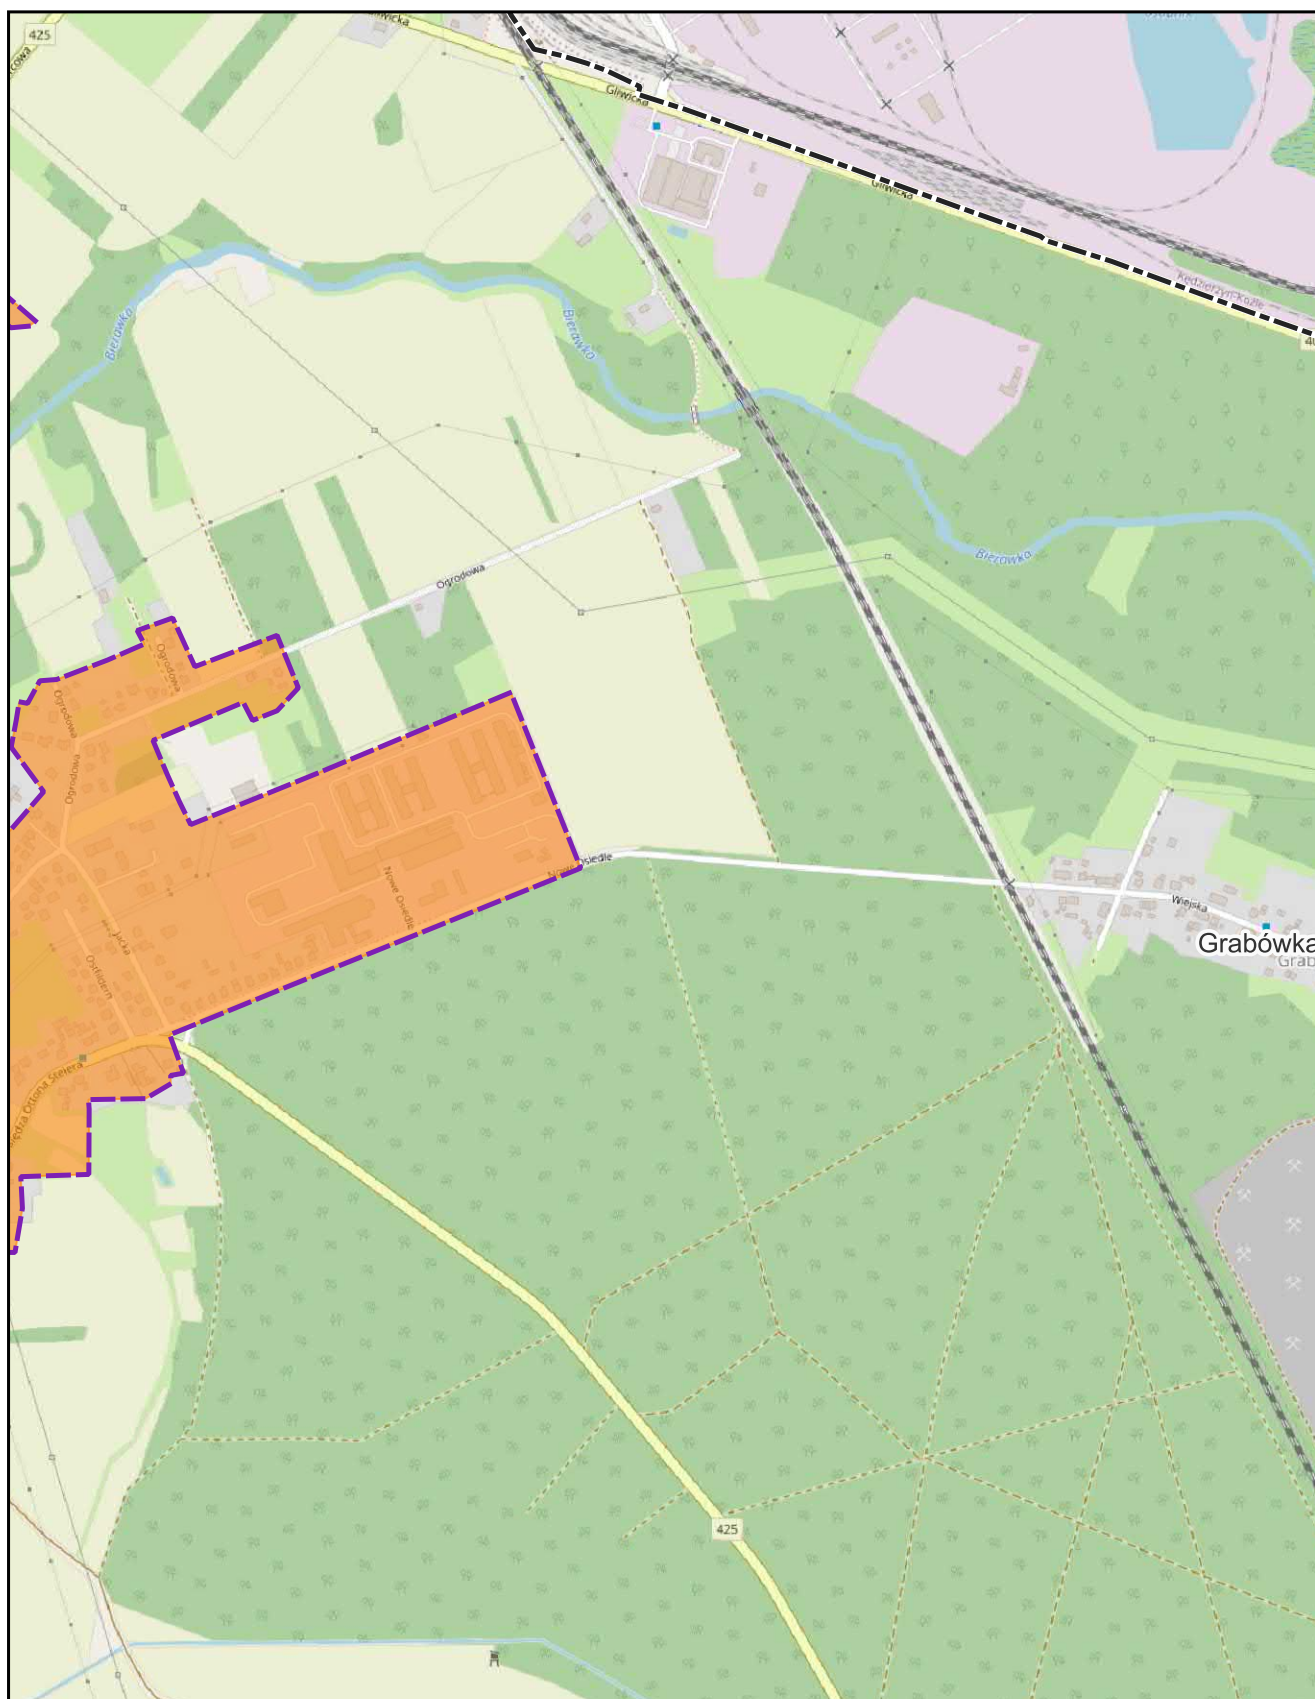


skala: 1:10 000

podkład mapowy: OpenStreetMap

0 0,25 0,5 km



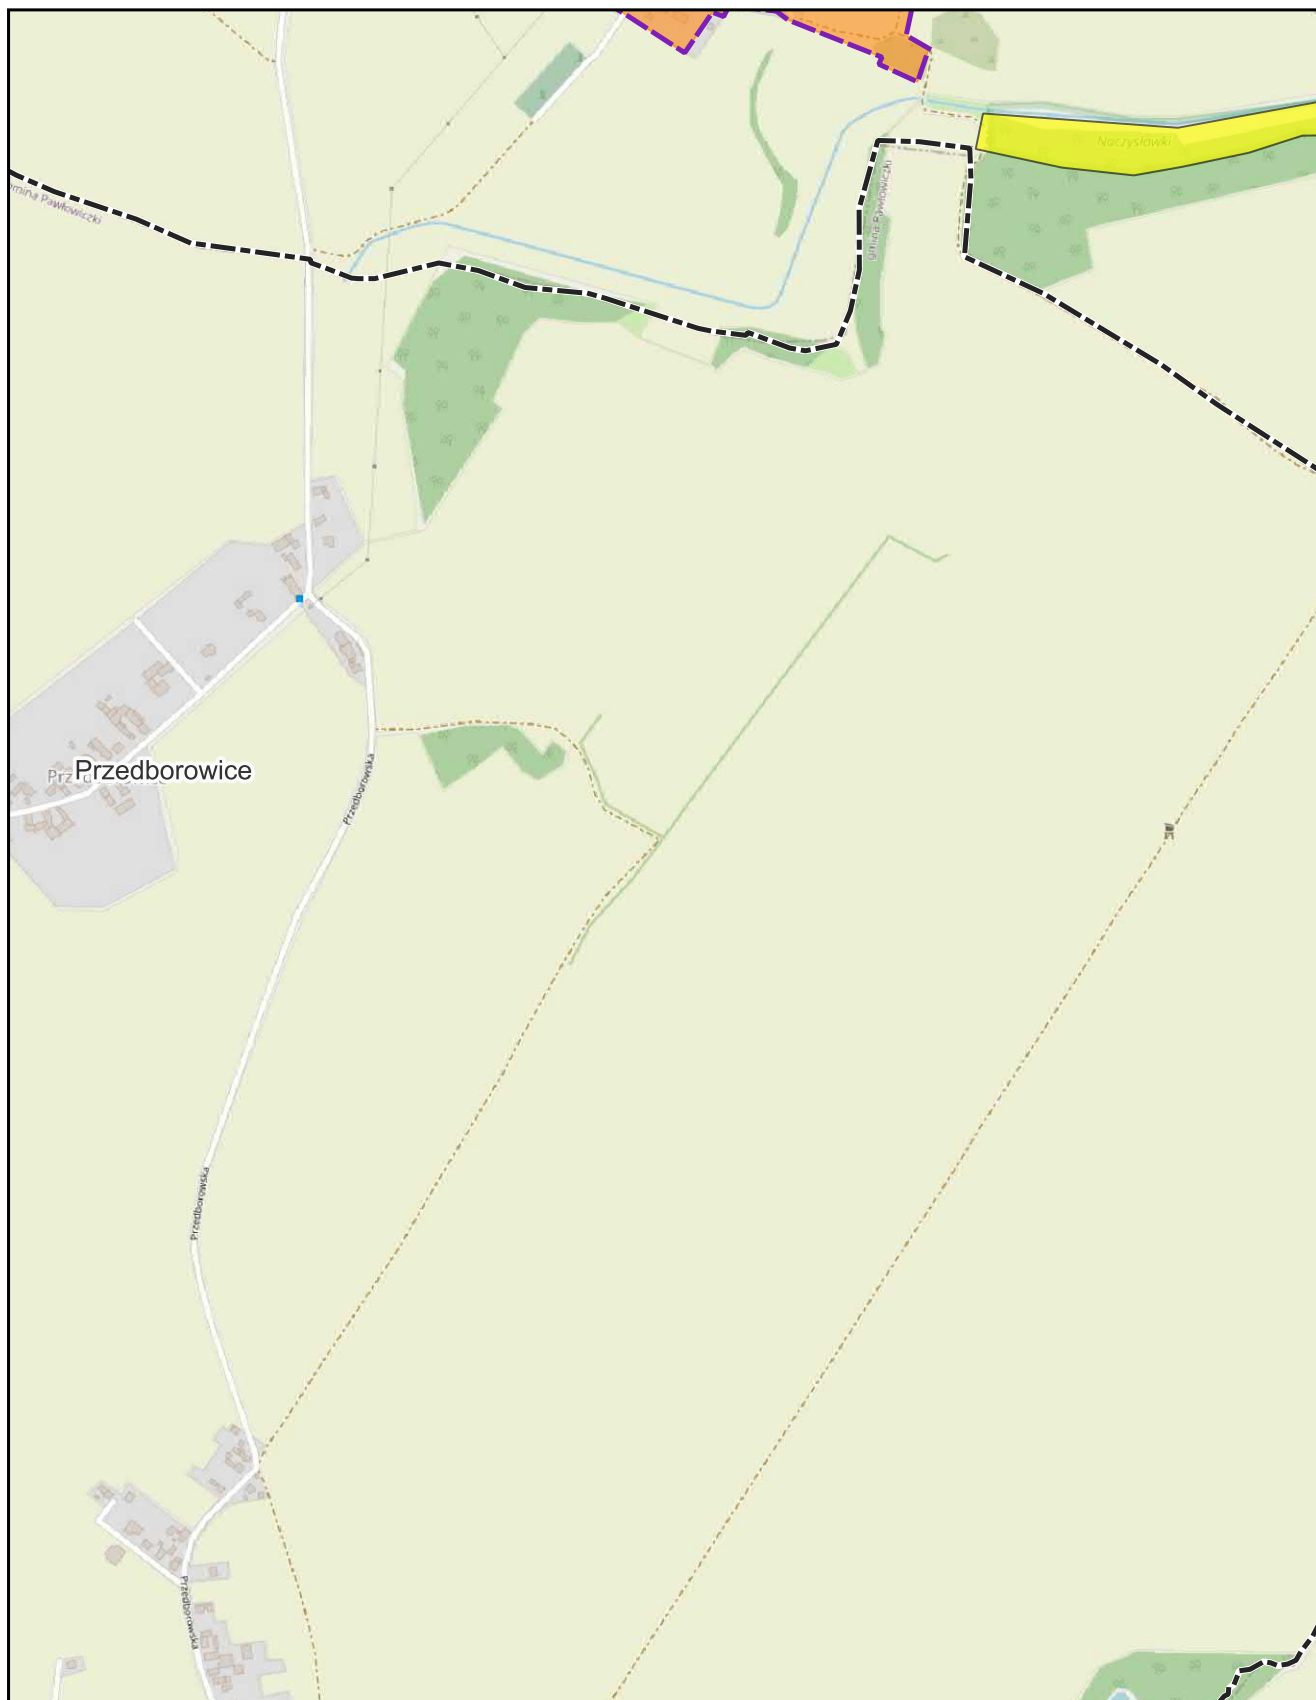

skala: 1:10 000

podkład mapowy: OpenStreetMap

0 0,25 0,5 km

